


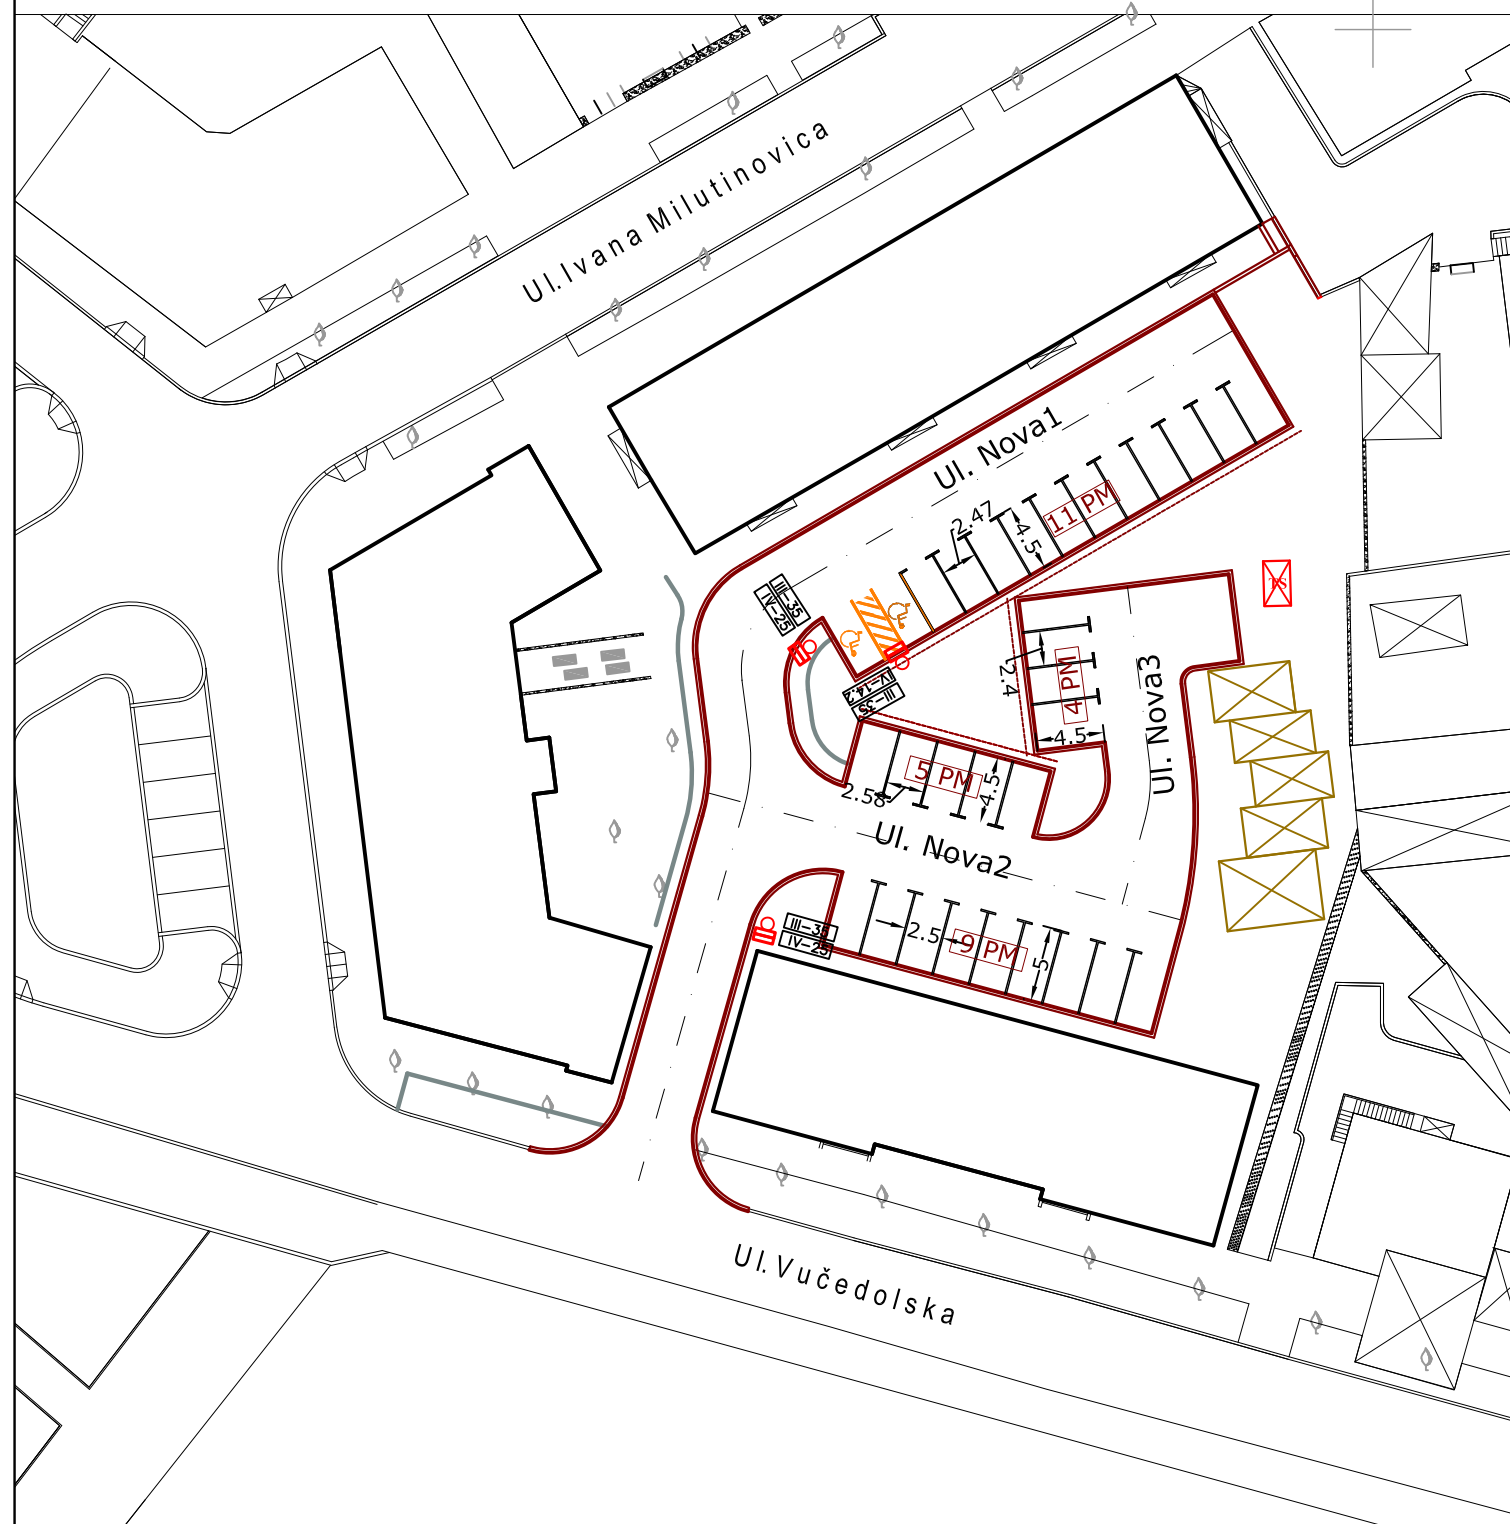

PI- Parking u Vučedolskoj ulici (kod Gradskog parka)

R 1:500

UKUPAN BROJ OPŠTIH PARKING MJESTA: 31
BROJ PARKING MJESTA REZERVISAN ZA
OSOBE SA INVALIDITETOM: 2

BROJ OPŠTIH PARKING MJESTA
POD REŽIMOM NAPLATE: **31-2=29**



LEGENDA:  - saobraćajni znak
 - parking mjesto za osobe sa invaliditetom