


KO STRAŠEVINA

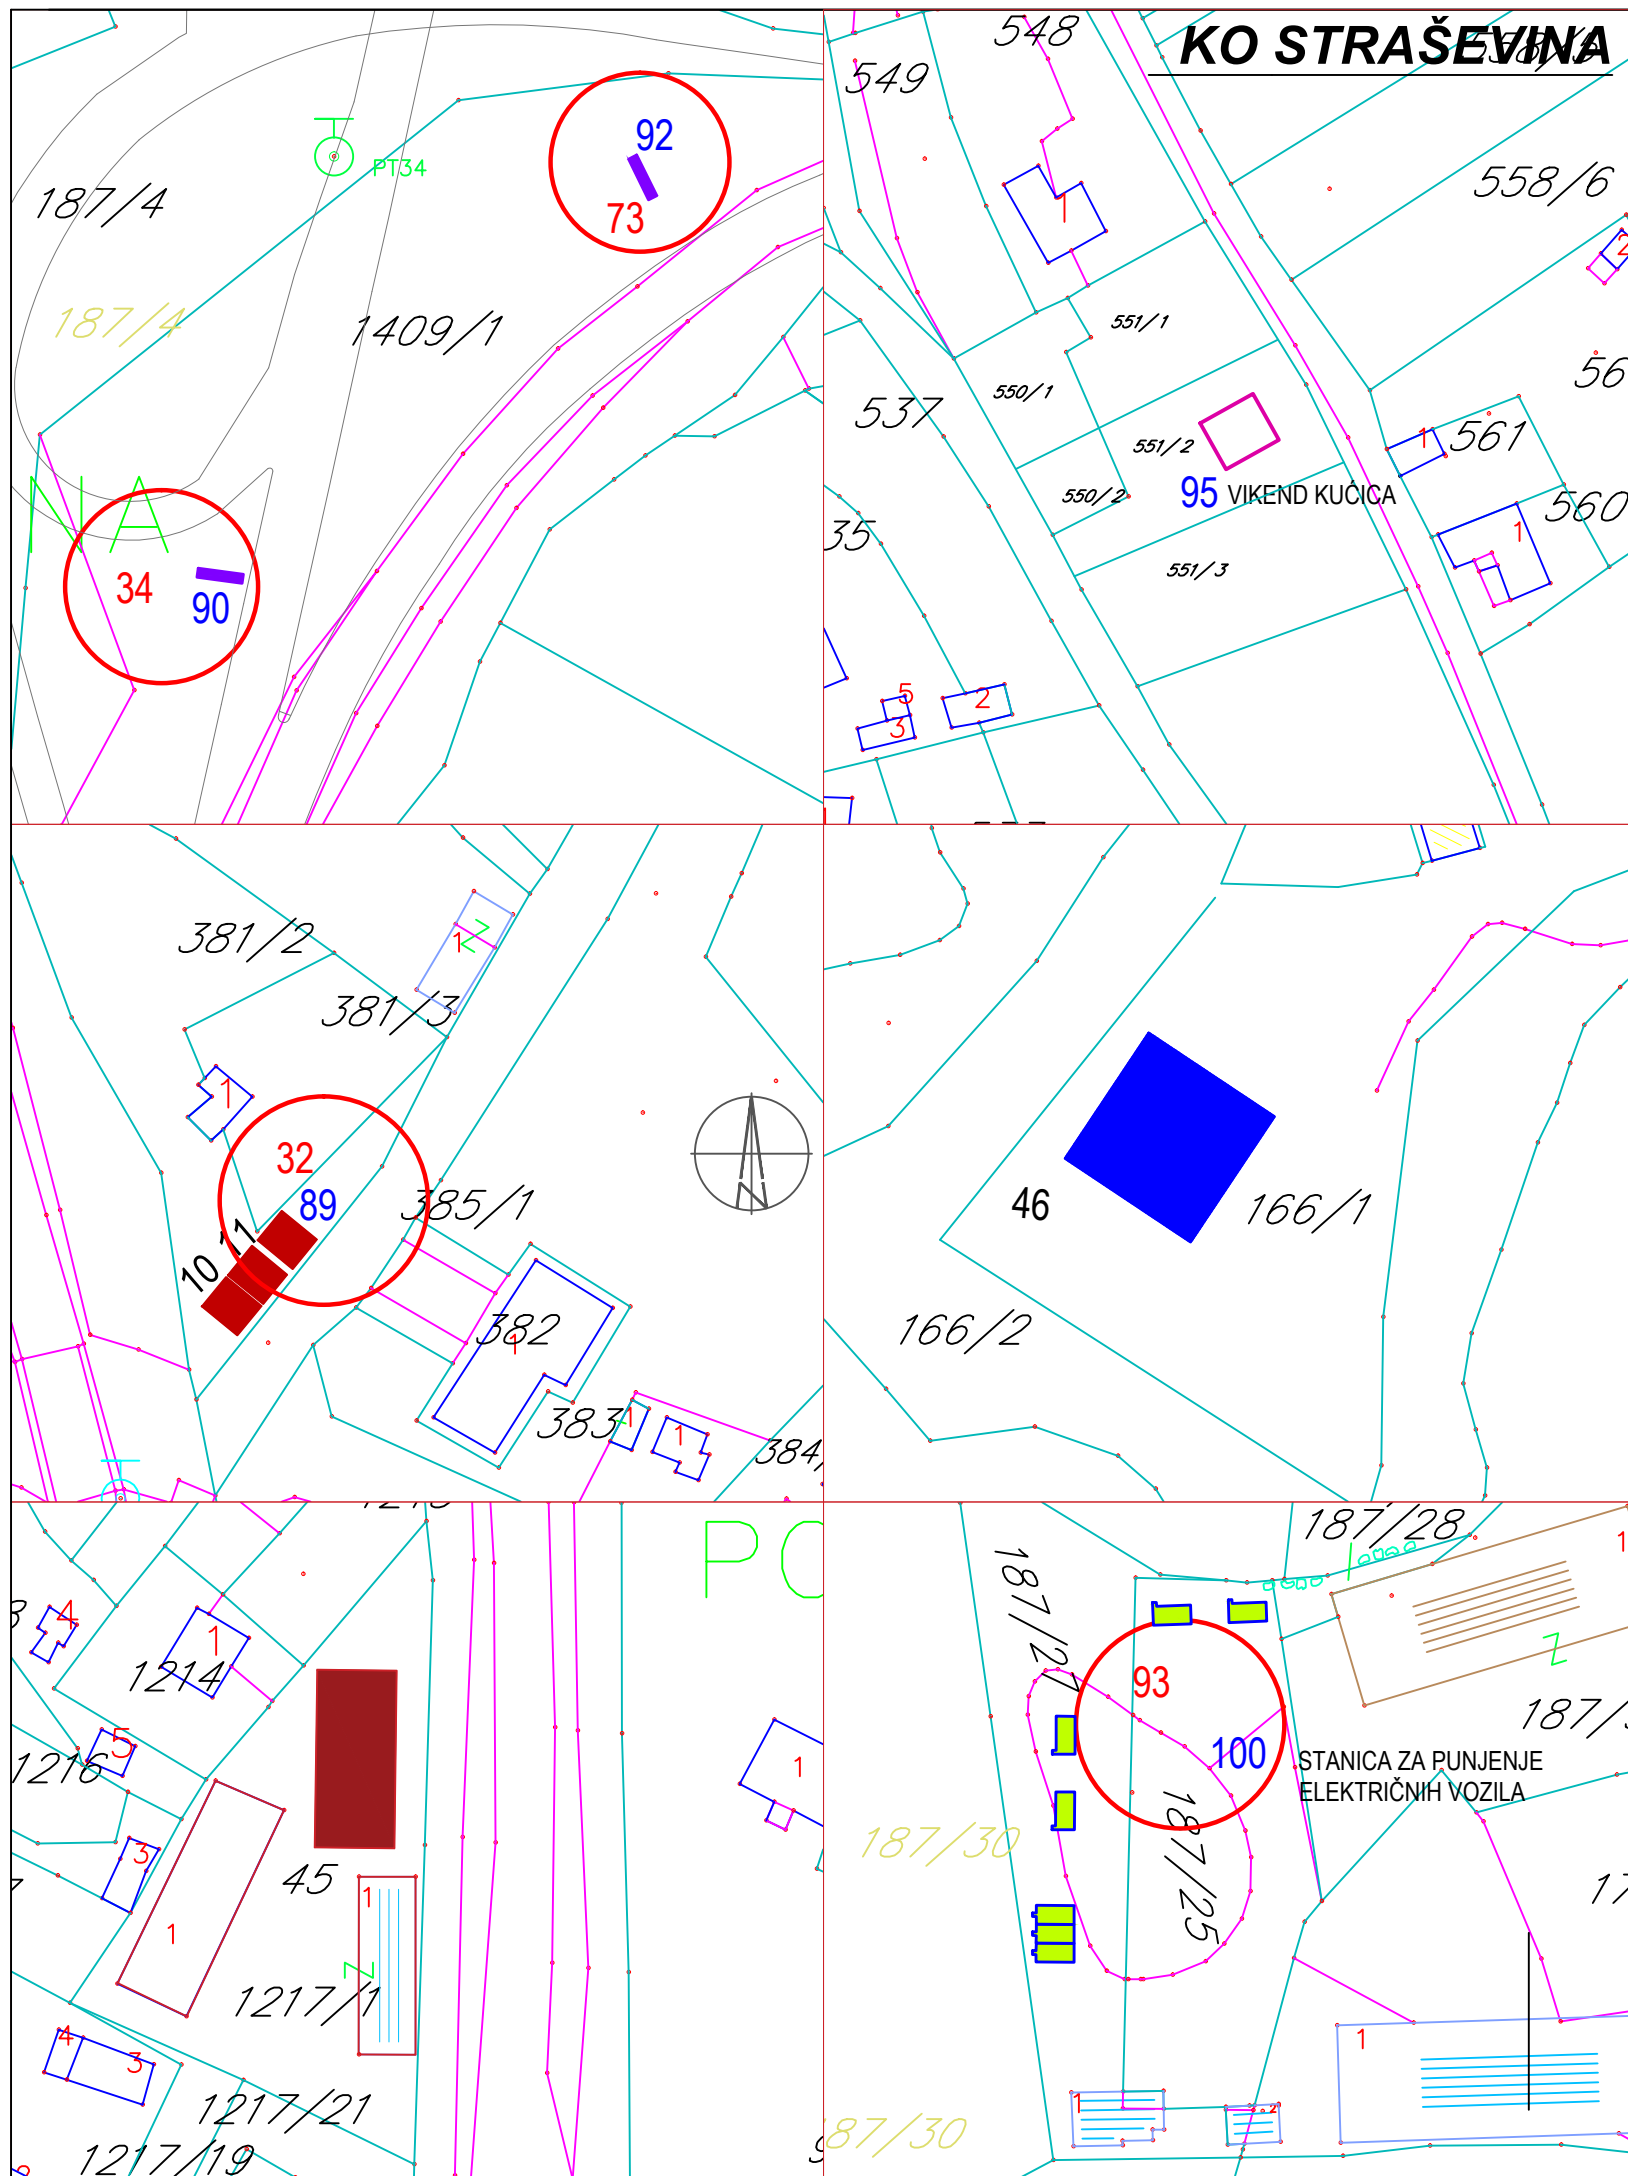

LEGENDA

- PRIVREMENI UGOSTITELJSKI OBJEKAT
- UGOSTITELJSKIA TERASA
- OBJEKAT ZA TRGOVINU I USLUGE
- VIKEND KUĆICA
- SPORTSKI OBJEKAT
- BILBORD
- STANICA ZA PUNJENJE ELEKTRIČNIH VOZILA
- REDNI BROJ OBJEKTA



SO NIKŠIĆ

naziv karte:

PROGRAM PRIVREMENIH OBJEKATA ZONA IV (KO STRAŠEVINA)

faza:
NACRT

datum:
OKTOBAR, 2024.

razmj.karte:
1:1000

redni broj:
09