

Rada Pejter
08.12.21.
llm

"GEO-KOMPAS" D.O.O.
Broj 402/21
Nikšić, 12.11.21. god.

3

GEO-KOMPAS DOO
GEODETSKI BIRO

Baja Pivljanina 7/a
Tel/fax: 069/512-924
Email: geokompasdo@gmail.com

PIB broj : 02909219
PDV broj: 40/31-02249-0
510-68753-03 CKB

CRNA GORA - OPŠTINA NIKŠIĆ
DIREKCIJA ZA NEKRETNOST
Prim: 8.12.2021
Organizacija: [] Jedinica: [] Broj: [] Vrijednost: []
10-032-527/21/9

ELABORAT

ORIGINALNIH TERENSKIH PODATAKA O IZVRŠENIM RADOVIMA NA TERENU

Pedmet: Nepotpuna Ekspoprijacija
Vlasnik nepokretnosti: CRNA GORA, OPŠTINA NIKŠIĆ
PJ: Niksic
KO: Niksic
Kp: 4569/1

Pedmet: Nepotpuna Ekspoprijacija
Vlasnik nepokretnosti: Nikolić Radomir Mirko
PJ: Niksic
KO: Niksic
Kp:2577

Nikšić, dana 12.11.2021.godine



GEO-KOMPAS DOO
GEODETSKI BIRO

Baja Pivljanina 7/a
Telefon: 069/512-924
Email: geokompasdo@gmail.com

PIB broj : 02909219
PDV broj: 40/31-02249-0
510-68753-03 CKB

Zapisnik

Na osnovu zahtjeva koji je nasoj agenciji podnio NIKOLIĆ RADOMIR MIRKO urađen je elaborat nepotpune eksproprijacije za katastarske parcele 4569/1 (vlasništvo NIKOLIĆ CRNA GORA, OPŠTINA NIKŠIĆ). I 2577 (vlasništvo NIKOLIĆ RADOMIR MIRKO). Za nepotpunu eksproprijaciju odrađena je posebna skica I spisak prijava. Nepotpuna eksproprijacija je definisana koordinatama I evidentirana u spisku prijava kao dio postojeće kat.parcele


U Nikšiću, 12.11.2021.god


Geo-Kompas d.o.o

Područna jedinica Nikšić
Katastarska opština Nikšić

SKICA SNIMANJA

približna razmjera 1:500

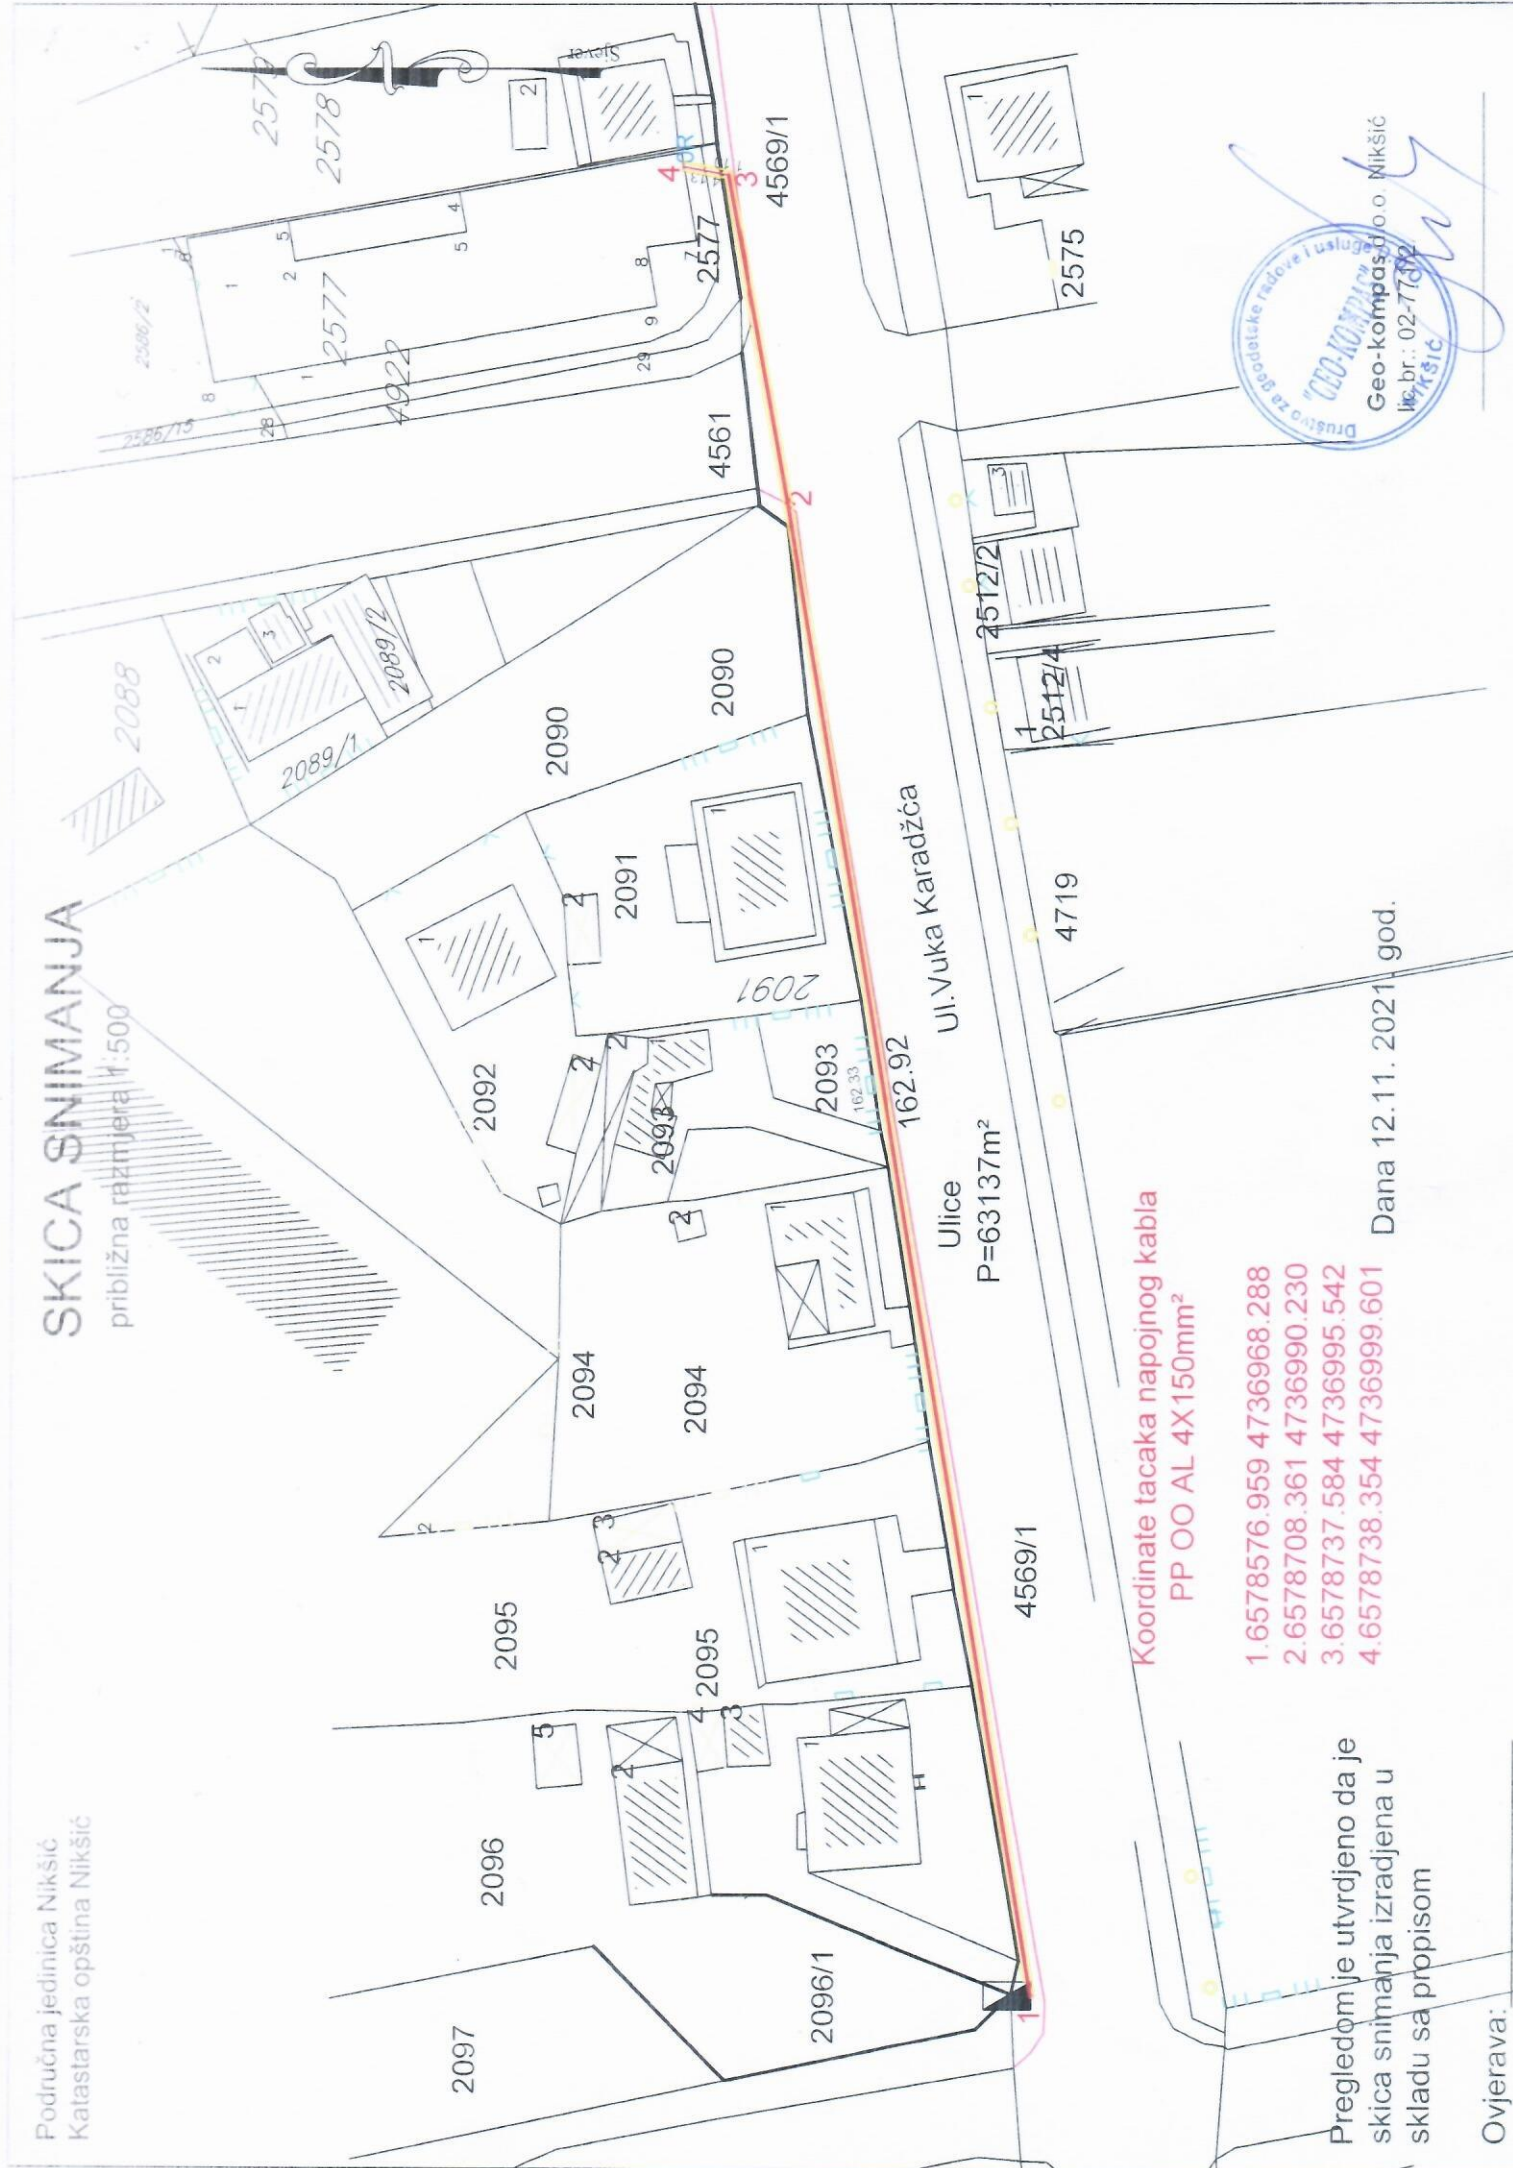

Ulice
P=63137m²

162.92

Ul. Vuka Karadžića

4719

4569/1

Koordinate tacaka napojnog kabla
PP OO AL 4X150mm²

- 1.6578576.959 4736968.288
- 2.6578708.361 4736990.230
- 3.6578737.584 4736995.542
- 4.6578738.354 4736999.601

Pregledom je utvrđeno da je
skica snimanja izradjena u
skladu sa propisom

Ovjerava:

Dana 12.11. 2021. god.



STARO STANJE

Redni broj	broj LN (PL)	Matični broj	Naziv nosioca prava na nepokretnost i adresa	Broj parcele	Zgrada	Ulaz (kućni broj)	Sprat	Broj dijela zgrade	Sobnost	Potes ili ulica i broj	obim prava		Šifra načina korišćenja nepokretnosti (zemljišta zgrada e.pos.dijela)	Površina			Titul ar		
											na zemljištu	na zgradi		ha	a	m ²			
1	2	3	4	5	6	7	8	9	10	11	12	13	14	15	16	17	18	19	20
1	764		CRNA GORA OPŠTINA NIKŠIĆ	4569/1							1/1		Ulice	06	31	37			
2	841		NIKOLIĆ RADOMIR MIRKO	2577							1/1		Stambeno- pos. Zgr.	05	50				
											1/1		Dvorište	01	75				
3																			

UKUPNO:

06 38 62



NOVO STANJE

broj LN (PL)	Matični broj	Naziv nosioca prava na nepokretnost i adresa	Oznaka nepokretnosti						Plan	Skica	Šifra prava		Obim prava		Osnov sticanj		Šifra načina korišćenja (zemljišta, zgrade, pos. dijela)	Površina			Teretni ograničenja		
			Broj parcele	Zgrada	Ulaz (kućni broj)	Sprat	Broj dijela zgrade	Sobnost			Godina izgradnje	na zemljištu	na zgradi	na zemljištu	na zgradi	ha		a	m ²	Površina zgrade ili dijela			
22	23	24	25	26	27	28	29	30	31	32	33	34	35	36	37	38	39	40	41	42	43	44	45
764		CRNA GORA OPŠTINA NIKŠIĆ	4569/1											1/1				Ulice	06	30	50		
			dio parcele											pravo službenosti				Ulice			87		nepotpuna ekspopriacija
841		NIKOLIĆ RADMIR MIRKO	2577											1/1				Stambeno-pos. Zgr.		05	50		
														1/1				Dvorište		01	73		
			dio parcele											pravo službenosti				Dvorište			02		nepotpuna ekspopriacija

UKUPNO: 06 38 62



Koordinate tacaka napojnog kabla		
PP OO AL 4X150mm ²		
BR.Tacke		
1	6578576.959	4736968.288
2	6578708.361	4736990.230
3	6578737.584	4736995.542
4	6578738.354	4736999.601

U Nikšiću 12.11.2021.god

Geo-kompas d.o.o.
Nikšić



The stamp is circular and contains the text: "Društvo inženjerske i geodetske poslovanja", "Geo-KOMPAS", "Nikšić", and "izdavao". A handwritten signature in blue ink is written over the stamp.