

Elektronski potpis projektanta	Elektronski potpis revidenta	Elektronski potpis nadležnog organa za izdavanje građevinske dozvole
--------------------------------	------------------------------	--

INVESTITOR¹ **„JZU Dom zdravlja Nikšić“**

OBJEKAT² **POMOĆNI OBJEKAT –TIP 5- OGRADA**

LOKACIJA³ **KP 1097/2 KO NIKŠIĆ, OPŠTINA NIKŠIĆ**

DIO TEHNIČKE DOKUMENTACIJE⁴ **IDEJNO RJEŠENJE**

AUTOR PROJEKTA⁵ **DOBRICA ADŽIĆ DIPL. ING. ARH.**

PROJEKTANT⁶ **"LISINA" d.o.o. NIKŠIĆ, Podgorički put bb, 81400 NIKŠIĆ**

ODGOVORNO LICE⁷ **DOBRICA ADŽIĆ DIPL. ING. ARH.**

VODEĆI PROJEKTANT⁸ **DOBRICA ADŽIĆ DIPL. ING. ARH.**

ODGOVORNI PROJEKTANT⁹ **DOBRICA ADŽIĆ DIPL. ING. ARH.**

SARADNICI NA PROJEKTU¹⁰ **MAŠA BEČANOVIĆ BSC. ARH.**

¹ Naziv/ime investitora

² Naziv objekta koji se gradi

³ Mjesto gradnje, planski dokument, urbanistička parcela, katastarska opština, katastarska parcela

⁴ Idejno rješenje, idejni projekat, glavni projekat, projekat izvedenog stanja, projekat održavanja

⁵ Ime i prezime autora projekta

⁶ Naziv privrednog društva, pravnog lica odnosno preduzetnika koji je izradio tehničku dokumentaciju, adresa

⁷ Ime i prezime odgovornog lica u privrednom društvu ili pravnom licu ili ime i prezime preduzetnika

⁸ Ime i prezime vodećeg projektanta

⁹ Ime i prezime odgovornog projektanta

¹⁰ Ime i prezime saradnika na izradi dijela tehničke dokumentacije

SADRŽAJ

1. Opšta dokumentacija

- Ugovor između projektne organizacije i investitora
- Izvod iz centralnog registra
- Licenca privrednog društva za izradu tehničke dokumentacije
- Licence odgovornih projektanata
- Polisa osiguranja
- Članstvo IKCG
- Urbanističko-tehnički uslovi
- Izjava odgovornog inženjera da je tehnička dokumentacija urađena u skladu sa važećim zakonom i propisima

2. Projektni zadatak

3. Tekstualna dokumentacija

- Tehnički opis

4. Grafička dokumentacija

- Situacija
- Šema ograde
- Montaža

OPŠTA DOKUMENTACIJA

JUZ Dom zdravlja Nikšić
Nikšić, 19.2. 2026.godine
br. 1098

LISINA D.O.O. Nikšić
Br. 36/02-26
Nikšić, februar, 2026.godine

U G O V O R
o izradi idejnog rješenja pomoćnog objekata – tip 5 - ograda
kat.parcela 1097/2 KO Nikšić
opština Nikšić

Zaključen između:

ZU Dom zdravlja Nikšić
Adresa: Ulica Radoje Dakića
81400 Nikšić
(u daljem tekstu Naručilac),
koju zastupa direktor dr
Radovan Vušović
i

LISINA D.O.O. Nikšić
PIB: 02178109
ž.r. 550-7308-81
Ul. 13 Jul bb , 81400 Nikšić
(u daljem tekstu Izvršilac),
koga zastupa direktor, Dobrica Adžić, dipl.inž.arh.

A / PREDMET UGOVORA

Član 1.

Predmet ovog Ugovora je izrada projektno-tehničke dokumentacije idejnog rješenja pomoćnog objekta tip 5 - ograda na KP1097/2 KO Nikšić, opština Nikšić.

Član 2.

Naručilac ustupa, a izvršilac - projektant preuzima obavezu da izvede u potpunosti sve radove iz predmeta Ovog ugovora na osnovu ZAKONA O IZGRADNJI OBJEKATA (Službeni list Crne Gore br. 19/2025 od 04.03.2025.godine), ZAKONA O UREĐENJU PROSTORA (Službeni list Crne Gore br. 19/2025 od 04.03.2025.godine), PRAVILNIKA O NAČINU IZRADA, RAZMJERI I BLIŽOJ SADRŽINI TEHNIČE DOKUMENTACIJE (Službeni list Crne Gore br. 23/14, 75/15 il 32/15) kao i drugih propisa i standarda koji definišu ovu oblast.

B / OBAVEZE UGOVORNIH STRANA

Član 3.

Cijena i način plaćanja radova biće definisani posebnim Ugovorom između naručioca i izvršioca

Član 4.

Rok za izradu glavnog projekta je 30 dana od dana potpisivanja ugovora. Naručilac je dužan da bude na raspolaganju izvršiocu za sve potrebne podatke koju su neophodni za izradu tehničke dokumentacije.

Član 5.

Ugovor stupa na snagu danom obostranog potpisivanja.

Član 6.

Obim radova po

Ugovoru:

Dokumentacija mora biti izrađena korektno i racionalno u skadu sa svim važećim propisima, normativima, standardima koji važe za ovu vrstu objekata.

Član 7.

Vlaništvo i pravo raspolaganja dokumentacijom:

Svi podaci predati od strane Naručioca kao i svi podaci i tehnička dokumentacija izrađena od strane Izvršioca su u svim fazama izrade ugovorenih radova poslovna tajna. Podatke, koje je Naručilac primio, odnosno imao dostup do njih za izradu ugovorenih radova, može upotrijebiti isključivo za namjeru za koju su mu bili predati. Izvršilac je dužan napraviti sve, da predani podaci ne dođu u ruke neovlašćenim trećim licima, kao i da se spriječi mogućnost zloupotrebe od strane trećih lica.

Projektant, tj Izvršilac ima autorsko pravo na cjelokupnoj projektnoj dokumentaciji iz člana 1. ovog Ugovora

Član 8.

Naručilac i Izvršilac se obavezuju da će čuvati poslovne tajne do kojih dodju prilikom izvršenja ovog posla.

Član 9.

Ugovorene strane su saglasne da eventualne sporove po ovom Ugovoru rješavaju dogovorom. Ukoliko se dogovor ne postigne, spor će rješavati Privredni sud u Podgorici.

Član 10.

Ugovorene strane su saglasne da će se u svemu što nije regulisano ovim Ugovorom primjenjvati Zakon o obligacionim odnosima, kao i Zakon o uređenju prostora i izgradnji objekata.

Član 11.

Ovaj Ugovor je zaključen u 4(četiri) istovjetna primjerka, od kojih po 2(dva) primjerka zadržava svaka ugovorna strana za svoje potrebe.

ZU Dom zdravlja Nikšić
Nikšić
Direktor,
dr Radovan Vušović



LISINA D.O.O. -
Direktor,
Dobrica Adžić, dipl.inž.arh.



**IZVOD IZ CENTRALNOG REGISTRA PRIVREDNIH
SUBJEKATA UPRAVE PRIHODA I CARINA**

Registarski broj 5 - 0000971 / 021

Datum registracije: 05.07.2002.

PIB: 02178109

Datum promjene podataka: 15.06.2021.



Broj važeće registracije: /021

Skraćeni naziv: LISINA
Telefon: +38267636062
eMail: lisina-nk@t-com.me
Web adresa:
Datum zaključivanja ugovora: 21.07.1993.
Datum donošenja Statuta: 28.06.2002. Datum promjene Statuta: 10.06.2021.
Adresa glavnog mjesta poslovanja:
Adresa za prijem službene pošte: UL.13 JUL BB NIKŠIĆ
Adresa sjedišta: UL.13 JUL BB NIKŠIĆ
Pretežna djelatnost: 4120 Izgradnja stambenih i nestambenih zgrada
Obavljanje spoljno-trgovinskog poslovanja: DA
Oblik svojine: Privatna
Porijeklo kapitala: Domaći
Upisani kapital: 1,00Euro (Novčani 1,00Euro, nenovčani 0,00Euro)
Stari registarski broj: 1-9819-00

OSNIVAČI:**NEBOJŠA ADŽIĆ** 2104975260140 CRNA GORA

Uloga: Osnivač

Udio: 50% Adresa: PEKA PAVLOVIĆA BR. 2 NIKŠIĆ CRNA GORA

JELENA ADŽIĆ 0304946265011 CRNA GORA

Uloga: Osnivač

Udio: 50% Adresa: PODGORIČKI PUT BB NIKŠIĆ CRNA GORA

LICA U DRUŠTVU:

DOBRICA ADŽIĆ 0310983265153

Adresa: 13 JUL BB NIKŠIĆ CRNA GORA

Uloga: Izvršni direktor

Ovlašćenja u prometu: Neograničeno ()

Ovlašćen da djeluje: POJEDINAČNO ()

Izdato: 08.08.2023 godine u 10:16h



2 Slavica Đurđević



Crna Gora
Ministarstvo ekologije,
prostornog planiranja i urbanizma

Adresa: IV proleterske brigade broj 19
81000 Podgorica, Crna Gora
tel: +382 20 446 200
fax: +382 20 446 215

Broj: UPI 14-332/23-378/2

Podgorica, 27.04.2023. godine

Ministarstvo ekologije, prostornog planiranja i urbanizma, postupajući po zahtjevu privrednog društva DOO "LISINA" NIKŠIĆ, broj UPI 14-332/23-378/1 od 07.04.2023. godine, za izdavanje licence za projektanta i izvođača radova, na osnovu člana 135 Zakona o planiranju prostora i izgradnji objekata ("Službeni list CG", br. 64/17, 44/18, 63/18, 11/19, 82/20, 86/22 i 4/23), člana 12 Uredbe o organizaciji i načinu rada državne uprave ("Službeni list CG", br. 49/22, 52/22, 56/22, 82/22, 110/22 i 139/22) i čl. 18 i 46 stav 1 Zakona o upravnom postupku ("Službeni list CG", br. 56/14, 20/15, 40/16 i 37/17), donijelo je

RJEŠENJE

Privrednom društvu **DOO "LISINA" NIKŠIĆ**, izdaje se

LICENCA

projektanta i izvođača radova

na period od **pet godina**.

Obrazloženje

Aktom broj UPI 14-332/23-378/1 od 07.04.2023. godine, ovom ministarstvu, obratilo se privredno društvo DOO "LISINA" NIKŠIĆ, pretežna djelatnost - 4120 – Izgradnja stambenih i nestambenih zgrada, zahtjevom za izdavanje licence za projektanta i izvođača radova. Uz zahtjev, privredno društvo je priložilo sljedeće dokaze:

- 1) rješenje broj UPI 107/7-1790/2 od 03.04.2018.godine, kojim je **Dobrici Adžić, diplomiranom inženjeru arhitekture**, izdata licenca ovlaštenog inženjera za obavljanje djelatnosti izrade tehničke dokumentacije i građenje objekta, donijeto od strane Ministarstva održivog razvoja i turizma;
- 2) ugovor o radu sa Dobricom Adžić, broj 48-08 od 19.12.2008.godine, na neodređeno vrijeme;
- 3) izvod iz Centralnog registra privrednih subjekata, registarski broj 5 - 0000971 /021.

Ministarstvo ekologije, prostornog planiranja i urbanizma razmotrilo je podnijeti zahtjev sa priloženom dokumentacijom i odlučilo kao u dispozitivu rješenja a ovo iz sljedećih razloga:

Odredbom člana 122 stav 1 Zakona o planiranju prostora i izgradnji objekata propisano je, u bitnom, da je privredno društvo koje izrađuje tehničku dokumentaciju (projektant), odnosno privredno društvo koje gradi objekat (izvođač radova), dužno da za obavljanje djelatnosti izrade tehničke dokumentacije, dijela tehničke dokumentacije odnosno građenje ili izvođenje pojedinih vrsta radova na građenju objekata, ima najmanje jednog zaposlenog ovlaštenog

inženjera po vrsti projekta koji izrađuje i to za: arhitektonski, građevinski, elektrotehnički i mašinski projekat, odnosno vrsti radova koje izvodi na osnovu tih projekata. Stavom 2 prethodno navedenog člana propisano je da obavljanje pojedinih poslova iz prethodnog stava projektant, odnosno izvođač radova može da obezbijedi na osnovu zaključenog ugovora sa drugim privrednim društvom koje ima zaposlenog ovlašćenog inženjera za određenu vrstu projekta odnosno radova.

Dalje, članom 137 stav 2 prethodno navedenog zakona propisuje se da se licenca za privredno društvo izdaje za period od pet godina.

Prema članu 5 Pravilnika o načinu i postupku izdavanja, mirovanja licence i načinu vođenja registra licenci ("Službeni list CG", br. 79/17, 78/21 i 102/21), propisano je da se u postupku izdavanja licence projektanta i izvođača radova provjerava: 1) da li podnosilac zahtjeva u radnom odnosu ima zaposlenog ovlašćenog inženjera; i 2) licenca ovlašćenog inženjera.

Odredbom člana 136 stav 4 Zakona o planiranju prostora i izgradnji objekta propisano je da je imalac licence dužan da obavijesti ministarstvo o svim promjenama uslova na osnovu kojih je izdata licenca za obavljanje djelatnosti, u roku od 15 dana od dana nastanka promjene.

Postupajući po predmetnom zahtjevu, ministarstvo je, na osnovu raspoloživih dokaza, utvrdilo da su ispunjeni uslovi propisani zakonom i pravilnikom, i odlučilo kao u dispozitivu rješenja.

UPUTSTVO O PRAVNOJ ZAŠTITI: Protiv ovog rješenja može se pokrenuti upravni spor tužbom kod Upravnog suda, u roku od 20 dana od dana prijema istog.

OVLAŠĆENO SLUŽBENO LICE

Petar Vučinić



MINISTARSTVO ODRŽIVOG RAZVOJA I TURIZMA
DIREKTORAT ZA INSPEKCIJSKI NADZOR
I LICENCIRANJE
Direkcija za licenciranje
Broj: UPI 107/7 – 1790/2
Podgorica, 03.04.2018. godine

Ministarstvo održivog razvoja i turizma, rješavajući po zahtjevu Adžić Dobrice, dipl. inž. arhitekture, iz Nikšića, za izdavanje licence za ovlaštenog inženjera, na osnovu člana 135 st. 1 i 2 Zakona o planiranju prostora i izgradnji objekata ("Službeni list Crne Gore" br. 64/17) i člana 46 stav 1 Zakona o upravnom postupku ("Službeni list Crne Gore" br. 56/14, 20/15, 40/16 i 37/17), donosi

RJEŠENJE

1. IZDAJE SE ADŽIĆ DOBRICI, dipl. inž. arhitekture, iz Nikšića, LICENCA ovlaštenog inženjera za obavljanje djelatnosti izrade tehničke dokumentacije i građenje objekta.
2. Ova Licenca se izdaje na neodređeno vrijeme.

Obrazloženje

Aktom, br. UP I 107/7-1790/1 od 30.03.2018. godine, Adžić Dobrica, dipl. inž. arhitekture, iz Nikšića, obratila se ovom ministarstvu zahtjevom za izdavanje licence ovlaštenog inženjera za obavljanje djelatnosti izrade tehničke dokumentacije i građenje objekta.

Uz zahtjev imenovana je ovom ministarstvu dostavila sledeće dokaze:

- Ličnu kartu (ovjerena fotokopija - crnogorsko državljanstvo);
- Diplomu o završenim studijama, izdatu od strane Arhitektonskog fakulteta u Podgorici, Univerzitet Crne Gore, broj 2 od 01.10.2008. godine;
- Rješenje br. 01-444/4 od 04.04.2014. godine, izdato od strane Inženjerske komore Crne Gore, kojim se izdaje licenca za rukovođenje izvođenjem, građevinskih i građevinsko-zanatskih radova na arhitektonskim objektima, radova unutrašnje arhitekture, radova na unutrašnjim instalacijama vodovoda i kanalizacije i radova na uređenju terena;
- Rješenje br. 01-444/3 od 04.04.2014. godine, izdato od strane Inženjerske komore Crne Gore, kojim se izdaje licenca za izradu projekata arhitekture objekata, projekata unutrašnje arhitekture, projekata unutrašnjih instalacija vodovoda i kanalizacije i projekata uređenja terena;
- Uvjerenje da u kaznenoj evidenciji ne postoje podaci o osuđivanosti za imenovanu;
- Radna knjižica (ovjerena fotokopija).

Ministarstvo održivog razvoja i turizma, razmotrilo je podnijeti zahtjev pa je odlučilo kao u dispozitivu ovog rješenja, a ovo sa sledećih razloga:

Naime, članom 123 stav 1 Zakona o planiranju prostora i izgradnji objekata («Službeni list Crne Gore» br. 64/17), propisano je da ovlašćeni inženjer može da bude fizičko lice koje obavlja poslove izrade tehničke dokumentacije odnosno građenje objekta, odgovarajuće struke, sa visokim obrazovanjem, odnosno najmanje kvalifikacijom VII1 podnivoa okvira kvalifikacije i najmanje tri godine radnog iskustva na stručnim poslovima izrade tehničke dokumentacije i građenja objekta.

Članom 3 stav 1 tačka 1 Pravilnika o načinu i postupku izdavanja, mirovanja licence i načinu vođenja registra licenci („Službeni list Crne Gore“ br. 79/17), utvrđene su vrste licenci, a između ostalih i licenca ovlašćenog inženjera koja se izdaje fizičkom, licu za obavljanje djelatnosti izrade tehničke dokumentacije i građenje objekta.

Članom 4 stav 1 tač. 1-4. Pravilnika, utvrđeno je da se u postupku izdavanja licence ovlašćenog inženjera, provjerava:

1. identitet podnosioca zahtjeva;
2. da li podnositelj zahtjeva posjeduje visoko obrazovanje, odnosno najmanje kvalifikacije VII1 podnivoa okvira kvalifikacija, odnosno da li je izvršeno priznavanje inostrane obrazovne isprave najmanje kvalifikacije VII1 podnivoa okvira kvalifikacija;
3. da li podnositelj zahtjeva ima najmanje tri godine radnog iskustva na stručnim poslovima izrade tehničke dokumentacije i građenju objekata sa visokim obrazovanjem, odnosno najmanje kvalifikacije VII1 podnivoa okvira kvalifikacije i
4. da li je podnositelj zahtjeva osuđivan za krivično djelo za koje se gonjenje preduzima po službenoj dužnosti.

Stavom 3 istog člana Pravilnika, utvrđeno je da se radno iskustvo u smislu stava 1 tačka 3 ovog člana, smatra radno iskustvo u svojstvu saradnika na izradi tehničke dokumentacije na građenju objekata, odnosno izvođenja pojedinih radova na građenju objekata. Stavom 4 istog člana Pravilnika, utvrđeno je da se izuzetno od stava 3 ovog člana, fizičkom licu koje posjeduje licencu za izradu tehničke dokumentacije i građenje objekata, izdatu po propisima koji su važili do donošenja ovog propisa, radno iskustvo može dokazati na osnovu uvida u dokumentaciju koja je bila osnov za njeno izdavanje.

Članom 137 stav 1 Zakona, propisano je da se licenca za fizičko lice izdaje na neodređeno vrijeme.

Rješavajući po predmetnom zahtjevu, a na osnovu uvida u dostavljene dokaze, ovo ministarstvo nalazi, da su se u konkretnoj pravnoj stvari stekli uslovi za primjenu čl. 123 stav 1 i 135 stav 2 Zakona o planiranju prostora i izgradnji objekata, a u vezi čl 3 stav 1 tač. 1 i čl. 4 Pravilnika o načinu i postupku izdavanja, mirovanja licence i načinu vođenja registra licenci.

Saglasno izloženom, riješeno je kao u dispozitivu ovog rješenja.

PRAVNA POUKA: Protiv ovog rješenja može se pokrenuti upravni spor tužbom kod Upravnog suda Crne Gore u roku od 20 dana od dana prijema istog.

OVLAŠĆENO SLUŽBENO LICE
Nikola Petrović





Broj polise: 6-51791
 Zamjena polise: 48340
 Vrsta osiguranja: Odg. izvođača radova
 Šifra osiguranja: 1301
 Poslovna jedinica: Direkcija
 Saradnički broj: 422091
 Mjesto: Podgorica
 Datum: 07.05.2025

POLISA za osiguranje od odgovornosti

Ugovarač osiguranja: LISINA, 81400 Nikšić, BULEVCAR 13 JUL BB
 PIB:02178109

Osiguranik: LISINA, 81400 Nikšić, BULEVCAR 13 JUL BB
 PIB:02178109

Početak osiguranja: 8.5.2025 Prestanak osiguranja: 8.5.2026 Dospijeće: 08.05
 Tarifa i tarifna grupa: Suma osiguranja: 100.000,00 Premija osiguranja: 505,58

Osiguranje je zaključeno prema priloženim uslovima: Opšti uslovi za osiguranje od odgovornosti. Posebni uslovi za osiguranje od profesionalne odgovornosti i odgovornosti za proizvode sa manom. od 10.08.2009. godine.
 Osiguranik potvrđuje da je kod zaključenja ovog ugovora primio naznačene uslove.

Redni broj	Osigurava se	Suma osiguranja (€)	Ukupan limit za trajanje osiguranja	Premija osiguranja (€)
1 Osiguranje od odgovornosti izvođača građevinskih radova				
1	Osiguranjem od profesionalne odgovornosti pruža se osiguravajuće pokrivanje za učinjenu profesionalnu grešku, nesavjestan ili nestručan postupak, odnosno propust davaoca usluga (osiguranika). Ovim osiguranjem pokrivena je odgovornost za prouzrokovanu štetu klijentu ili trećim licima, ako je nastala iz profesionalne djelatnosti osiguranika - izrada tehničke dokumentacije i gradnja objekta. Osigurana suma 100.000,00 EUR Godišnji agregat šteta 100.000,00 EUR -Franšiza (ucešće u šteti) je 10%, min.1.000,00 Eur. -Teritorijalno pokriva: Crna Gora .	100.000,00	100.000,00	1.223,88
1.1	Popust za smanjenje broja suma osiguranja u zbirnom limitu	1.223,88	0,00	489,55
1.2	Popust za osiguranika od posebnog poslovnog interesa	734,33	0,00	110,15
1.3	Popust za jednokratno plaćanje premije	624,18	0,00	62,42
1.4	Korisnički popust	561,76	0,00	56,18
Ukupno:				505,58
PREMIJA OSIGURANJA				505,58
Porez:				45,50
UKUPNO ZA UPLATU:				551,08

NAPOMENA:

-Ovo osiguranje pokriva rizik Odgovornosti za štetu prouzrokovanu licima , za štetu na objektima i za finansijski gubitak u skladu sa Uslovima osiguranja.
 - Polisa osiguranja naplativa je u roku od 3 (tri) godine i nakon isteka važeće polise, shodno zakonu o obligacionim odnosima.
 - Osiguravajuće pokrivanje shodno Uslovima osiguranja važi samo i isključivo ukoliko je Osiguranik u trenutku nastanka osiguranog slučaja posjedovao važeću licencu za obavljanje djelatnosti. Osiguranik je dužan da, na zahtjev Osiguravaca, dostavi licencu koja je bila važeća na dan nastanka osiguranog slučaja. Ukoliko na dan osiguranog slučaja Osiguranik nije posjedovao važeću licencu za obavljanje djelatnosti Osiguravac nema obavezu isplate naknade štete.

UNIQA neživotno osiguranje a. d.
 Bulevar Džordža Vašingtona 98/4
 81000 Podgorica, Crna Gora
 PIB: 02717557
 CRPS reg. br. 40008733

Tel. +382 20 444 700
 info@uniqa.me
 www.uniqa.me

Broj polise: 6-51791
 Zamjena polise: 48340
 Vrsta osiguranja: Odg. izvođača radova
 Šifra osiguranja: 1301
 Poslovna jedinica: Direkcija
 Saradnički broj: 422091
 Mjesto: Podgorica
 Datum: 07.05.2025

Ugovarač osiguranja: LISINA, 81400 Nikšić, BULEVCAR 13 JUL BB
 PIB:02178109

Osiguranik: LISINA, 81400 Nikšić, BULEVCAR 13 JUL BB
 PIB:02178109

Posebna ugovaranja, zaštitne mjere i klauzule:
 Broj zap. 7, licencirani 1.
 - Polisa je izdata u skladu sa članom 131 stav 1 Zakona o planiranju prostora i izgradnji objekata ("Službeni list Crne Gore broj 064/17 i 44/2018") i Uredbom o minimalnoj sumi osiguranja od profesionalne odgovornosti u oblasti izgradnje objekata ("Službeni list Crne Gore", br.068/17).
 - Ovom polisom isključuje se osiguravajuće pokrice za sve štete, odgovornost, troškove, novčane i druge kazne koje su direktno ili indirektno prouzrokovane ili povezane sa bilo kojom prenosivom bolešću koja je proglašena kao pandemija ili epidemija od strane Svjetske zdravstvene organizacije i/ili od strane nadležnog državnog organa.

Premija osiguranja 551,08 € obračunata za period od 08.05.2025 do 08.05.2026 plaća se prema ispostavljenoj fakturi. Ugovarač osiguranja potpisom na polisi potvrđuje da je primio fakturu, koja predstavlja sastavni dio polise kao ugovora o osiguranju.

Osiguravač zadržava pravo ispravke računskih i drugih grešaka saradnika.
 Saglasan/na sam da me Osiguravač kontaktira na elektronsku adresu, e mail lisina-nk@t-com.me, u cilju dostave svih pisanih obavještenja definisanih Zakonom o obligacionim odnosima i Uslovima osiguranja, a u kontekstu izvršenja ugovoreni obaveza ugovornih strana.
 Pocetak osiguranja po ovoj polisi je istek 24-og casa datuma naznacеноg na polisi kao datum pocetka osiguranja, ali ne prije isteka 24-og casa dana uplate premijskog obroka definisanog otplatnim planom koji čini sastavni dio predmetne polise. Ukoliko Ugovarač osiguranja u roku od 30 dana od isteka 24-og casa dana naznacеноg kao dospjeće premijskog obroka ne uplati premiju osiguranja, smatraće se da osiguranje nije ni bilo zaključeno, te se predmetna polisa istekom navedenog perioda automatski smatra navazecom bez obaveze slanja opomene Društva.
 U slučaju iz prethodnog stava, Osiguravač nema pravo da zahtjeva naplatu premije osiguranja, obzirom da nije pruženo osiguravajuće pokrice.
 Polisa je punovažna sa skeniranim pečatom i potpisom lica ovlaštenih za potpisivanje u ime Osiguravača na ovoj Polisi, i isti imaju dokaznu snagu i pravno dejstvo svojeručnog potpisa i originalnog pečata.
 Ugovarač osiguranja/osiguranik potvrđuje da je prije zaključenja ovog ugovora, od strane Osiguravača dobio dokument sa ključnim informacijama o proizvodu osiguranja, te da je blagovremeno upoznat sa ključnim informacijama.

Mirjana Mladenović Stojčević

Za Osiguravača





Na osnovu člana 124 Zakona o uređenju prostora ("Službeni list Crne Gore", br. 019/25, 028/25 i 049/25), i evidencije
Registra članova Komore arhitekata i planera Crne Gore izdaje se

POTVRDA O ČLANSTVU

ADŽIĆ DOBRICA

IME I PREZIME

Nikšić

MJESTO ROĐENJA

ARHITEKTA

STRUČNA KVALIFIKACIJA



ČLAN KOMORE OD
27.03.2014.

ČLANSTVO VAŽI DO
31.12.2026.

Podgorica, 04.02.2026.




PREDSJEDNIK KOMORE
mr Novica Mitrović

Potvrda je elektronski generisana i validna je bez potpisa i pečata.
Validnost potvrde provjerite skeniranjem QR koda (www.kaipog.me).

Dokument generisan: 04.02.2026. u 09:58 | ID: BK00XYY7G21ef2N

URBANISTIČKO - TEHNIČKI USLOVI

1.	<p><i>Crna Gora</i> OPŠTINA NIKŠIĆ <i>Sekretarijat za urbanizam i stambene poslove</i> UP/Io br. 07- 350 – 103 Nikšić, 23.01.2026.godine</p>	
2.	<p><i>Sekretarijat za urbanizam i stambene poslove</i>, na osnovu člana 74 Zakona o planiranju prostora i izgradnji objekata („Sl. list CG“ br. 64/17, 44/18, 63/18, 11/19 i 82/20, 86/22 i 004/23), člana 143 stav 2 i 3 Zakona o uređenju prostora („Sl. List CG“ br.19/25), Odluke o donošenju izmjena i dopuna Prostorno – urbanističkog plana Opštine Nikšić („Sl.list Crne Gore br. 72/24) i na osnovu člana 1, Odluke o postavljanju odnosno građenju i uklanjanju pomoćnih objekata na teritoriji Opštine Nikšić (»Službeni list Crne Gore« broj 1/14, 22/16 i 45/20 - opštinski propisi) i podnietog zahtjeva „JZU Dom zdravlja Nikšić“ iz Nikšića, izdaje:</p>	
3.	<p>URBANISTIČKO-TEHNIČKE USLOVE za izradu tehničke dokumentacije</p>	
4.	<p>Za promjenu stanja u prostoru - <i>izgradnja pomoćnog objekta – ograde tip 5</i> oko katastarske parcele broj 1097/2 koja čini dio urbanističke parcele UP2 blok UB5 KO Nikšić u zahvatu DUP-a „Centar“ Opštine Nikšić.</p>	
5.	PODNOŠILAC ZAHTJEVA:	„JZU Dom zdravlja Nikšić“ iz Nikšića
6.	POSTOJEĆE STANJE	
	<p>Kat. parcelu broj 1097/2 čine: zemljište pod objektom doma zdravlja površine 2830m2 i po kulturi dvorište površine 8250m2 a upisana je u LN3409 KO Nikšić, potes Nikšić kao svojina Crna Gora u obimu prava 1/1 i pravo raspolaganja Vlade Crne Gore u obimu prava 1/1.</p>	
7.	PLANIRANO STANJE	
7.1.	Namjena parcele odnosno lokacije	
	<p>Područje se nalazi u obuhvatu DUP-a „Centar“ Opštine Nikšić u I (Prvoj) građevinskoj zoni.</p>	


7.2.	Pravila parcelacije
	<p style="text-align: center;">Vrste pomoćnih objekata</p> <p style="text-align: center;">Član 74</p> <ul style="list-style-type: none"> • Pomoćnim objektima smatraju se: <ol style="list-style-type: none"> 5) pomoćni objekti uređenja javnih zelenih površina odnosno terena (<i>ograde</i>, bunari, fontane, česme, urbani mobilijar, pergole, objekti osvjetljenja, urbane bašte, bazeni, nadstrešnice, potporni zidovi i slični objekti). <p>Bliže uslove, način postavljanja i uklanjanja pomoćnih objekata iz stava 1 ovog člana propisuje skupština jedinice lokalne samouprave, uz prethodnu saglasnost Ministarstva.</p> <p>Prema Odluci o postavljanju odnosno građenju i uklanjanju pomoćnih objekata na teritoriji Opštine Nikšić (»Službeni list Crne Gore« broj 1/14, 22/16 i 45/20 - opštinski propisi) predviđeno je:</p> <ul style="list-style-type: none"> • Na jednoj urbanističkoj, odnos katastarskoj parceli, zavisno od površine i stepena zauzetosti parcele, dozvoljeno je postavljanje odnosno građenje samo jednog pomoćnog objekta tipa 1 i 3, a više pomoćnih objekata tipa 2, 4 i 5.
7.3.	Građevinska i regulaciona linija, odnos prema susjednim parcelama
	<p>Lokacija može biti posebna parcela ili dio površine.</p> <p>USLOVI ZA UREĐENJE PROSTORA I ARHITEKTONSKO OBLIKOVANJE OBJEKTA</p> <p>Prema Odluci o postavljanju odnosno građenju i uklanjanju pomoćnih objekata na teritoriji Opštine Nikšić (»Službeni list Crne Gore« broj 1/14, 22/16 i 45/20 - opštinski propisi) :</p> <ul style="list-style-type: none"> • Maksimalna visina ograde koja se postavlja odnosno gradi oko urbanističke ili katastarske parcele na kojoj je planirana izgradnja stambenog objekta iznosi 1.6 m. • Prema javnim površinama ograda mora biti prozirna, iznad visine od 60 cm, izuzev ako se postavlja živa ograda, a materijali moraju biti u skladu sa ambijentom. • Zidane i druge vrste ograde postavljaju se iza regulacione linije, i to tako da ograda, stubovi ograde i kapije budu na parceli koja se ograđuje. • Prema susjednim urbanističkim odnosno katastarskim parcelama ograda može biti i neprozirna pod uslovom da ne prelazi visinu iz stava 1 ovog člana. • Izuzetno visina neprozirne ograde može iznositi do 3 m, uz saglasnost susjeda, i pod uslovom da nije ugrožena saobraćajna bezbjednost u neposrednoj blizini. • Na urbanističkim odnosno katastarskim parcelama na kojima je planirana izgradnja objekata čija je namjena „izgradnja skladišta, servisa i industrije” mogu se graditi ograde visine do 3m. • Ograda može biti prozirna i neprozirna, a materijalizacija može biti kamen, beton, metal, zelena ograda ili kombinacija navedenih materijala. • Prema javnoj površini potporni zid mora biti estetski obraden.


8.	PREPORUKE ZA SMANJENJE UTICAJA I ZAŠTITU OD ZEMLJOTRESA, KAO I DRUGE USLOVE ZA ZAŠTITU OD ELEMENTARNIH NEPOGODA I TEHNIČKO-TEHNOLOŠKIH I DRUGIH NESREĆA
	/
9.	USLOVI I MJERE ZAŠTITE ŽIVOTNE SREDINE
	/
10.	USLOVI ZA PEJZAŽNO OBLIKOVANJE
	Ograda može biti prozirna i neprozirna, a materijalizacija može biti kamen, beton, metal, zelena ograda ili kombinacija navedenih materijala. Prema javnoj površini potporni zid mora biti estetski obrađen.
11.	USLOVI I MJERE ZAŠTITE NEPOKRETNIH KULTURNIH DOBARA I NJIHOVE ZAŠTIĆENE OKOLINE
	/
12.	USLOVI ZA LICA SMANJENE POKRETLJIVOSTI I LICA SA INVALIDITETOM
	/
13.	USLOVI ZA POSTAVLJANJE I GRADNJU POMOĆNIH OBJEKATA
	/
14.	USLOVI ZA OBJEKTE KOJI MOGU UTICATI NA BEZBJEDNOST VAZDUŠNOG SAOBRAĆAJA
	/
15.	USLOVI ZA OBJEKTE KOJI MOGU UTICATI NA PROMJENE U VODNOM REŽIMU
	/
16.	MOGUĆNOST FAZNOG GRAĐENJA OBJEKTA
	/
17.	USLOVI ZA PRIKLJUČENJE NA INFRASTRUKTURU
17.1.	Uslovi priključenja na elektroenergetsku infrastrukturu
	/


17.2.	Uslovi priključenja na vodovodnu i kanalizacionu infrastrukturu	
	/	
17.3.	Uslovi priključenja na saobraćajnu infrastrukturu	
	Prema uslovima izdatim od strane Sekretarijata za komunalne poslove i saobraćaj.	
17.4.	Ostali infrastrukturni uslovi	
	/	
18.	POTREBA IZRADE GEODETSKIH, GEOLOŠKIH (GEOTEHNIČKIH, INŽENJERSKO-GEOLOŠKIH, HIDROGEOLOŠKIH, GEOMEHANIČKIH I SEIZMIČKIH) PODLOGA, KAO I VRŠENJA GEOTEHNIČKIH ISTRAŽNIH RADOVA I DRUGIH ISPITIVANJA	
	/	
19.	POTREBA IZRADE URBANISTIČKOG PROJEKTA	
	/	
20.	ZA ZGRADE URBANISTIČKO-TEHNIČKI USLOVI SADRŽE I URBANISTIČKE PARAMETRE	
	Oznaka urbanističke parcele	/
	Površina urbanističke parcele	/
	Maksimalni indeks zauzetosti	/
	Maksimalni indeks izgrađenosti	/
	Bruto građevinska površina objekata (max BGP)	/
	Maksimalna spratnost objekata	/
	Maksimalna visinska kota objekta	/
	Parametri za parkiranje odnosno garažiranje vozila	/
	Smjernice za oblikovanje i materijalizaciju, posebno u odnosu na ambijentalna svojstva područja	Arhitektonsko oblikovanje objekta treba da bude u skladu sa namjenom i sadržajem objekta, tako da objekat ima prepoznatljivost adekvatnu funkciji, uz obavezu da se ostvari vizuelno jedinstvo cjelovitog prostornog rešenja, i sklad sa okolnim strukturama. U

		projektovanju objekata je moguće koristiti savremene i tradicionalne materijale, vodeći računa o usaglašenosti likovnog izraza i ambijenta. Spoljna obrada objekata, mora biti izvedena od odgovarajućih materijala koji garantuju adekvatnu zaštitu objekata. Preporučuje se upotreba materijala koji daju mogućnost za savremena i ekonomična arhitektonska rešenja, a istovremeno su dobra zaštita objekata.
	Uslovi za unapređenje energetske efikasnosti	/
21.	DOSTAVLJENO: Podnosiocu zahtjeva, Sekretarijatu za komunalne poslove i saobraćaj, u spise predmeta i arhivi.	
1.	OBRADIVAČI URBANISTIČO-TEHNIČKIH USLOVA:	Obradio Vladimir Zoranic dipl.ing.arh. <i>ZORANIC Vladimir</i>
		Rukovodilac sektora za urbanizam Đukanović Darja <i>Đukanović Darja</i>
2.	OVLAŠĆENO SLUŽBENO LICE:	V.D Željko Knežević, dipl.ing.gradj.
3	M.P.	potpis ovlašćenog službenog lica 
4	PRILOZI	

IZVOD IZ DUP-a „Centar” OPŠTINE NIKŠIĆ

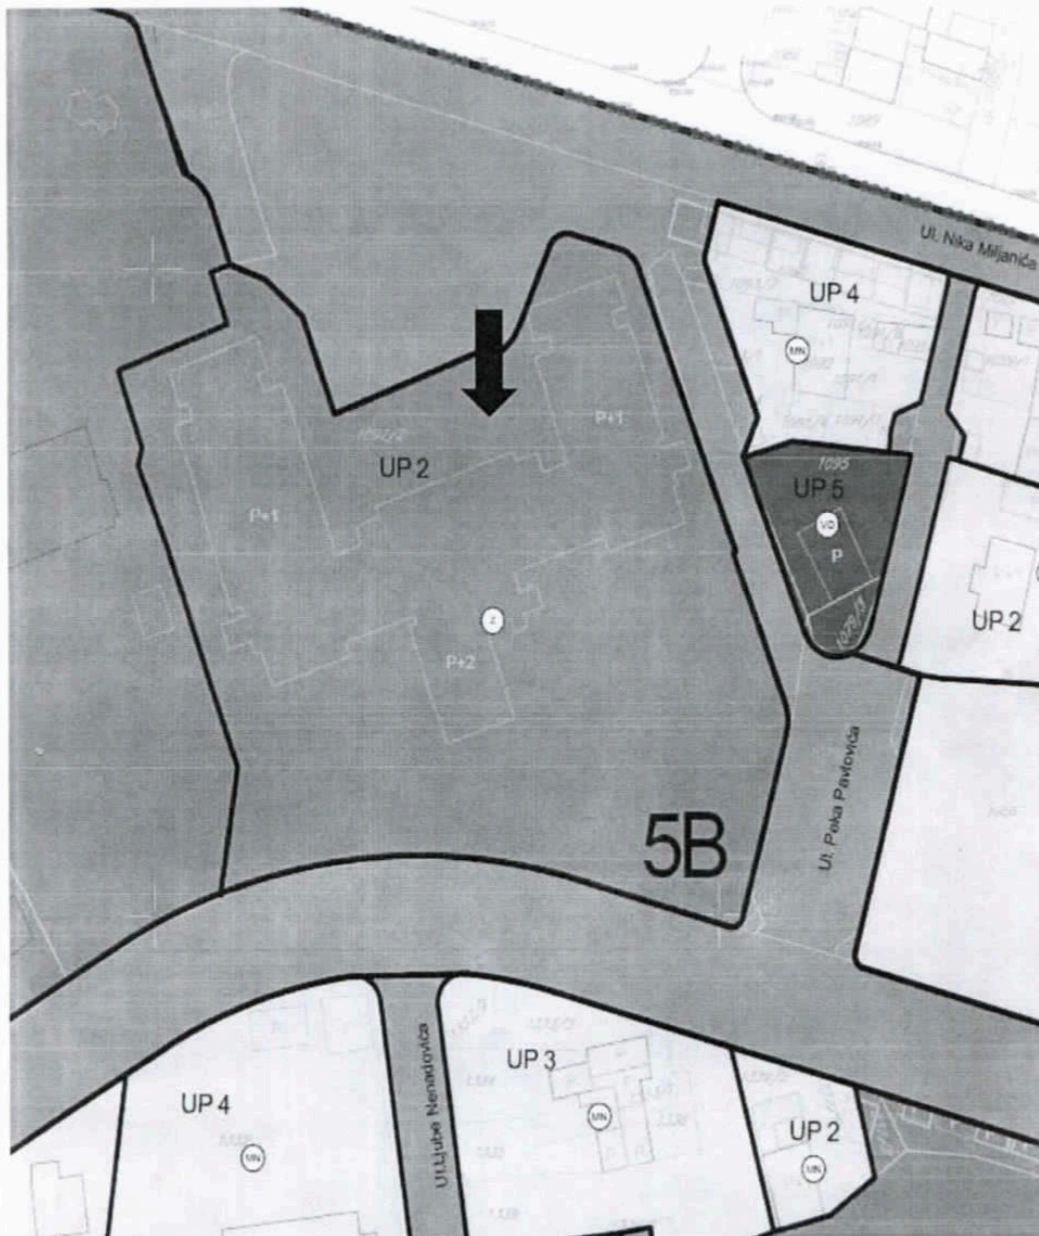

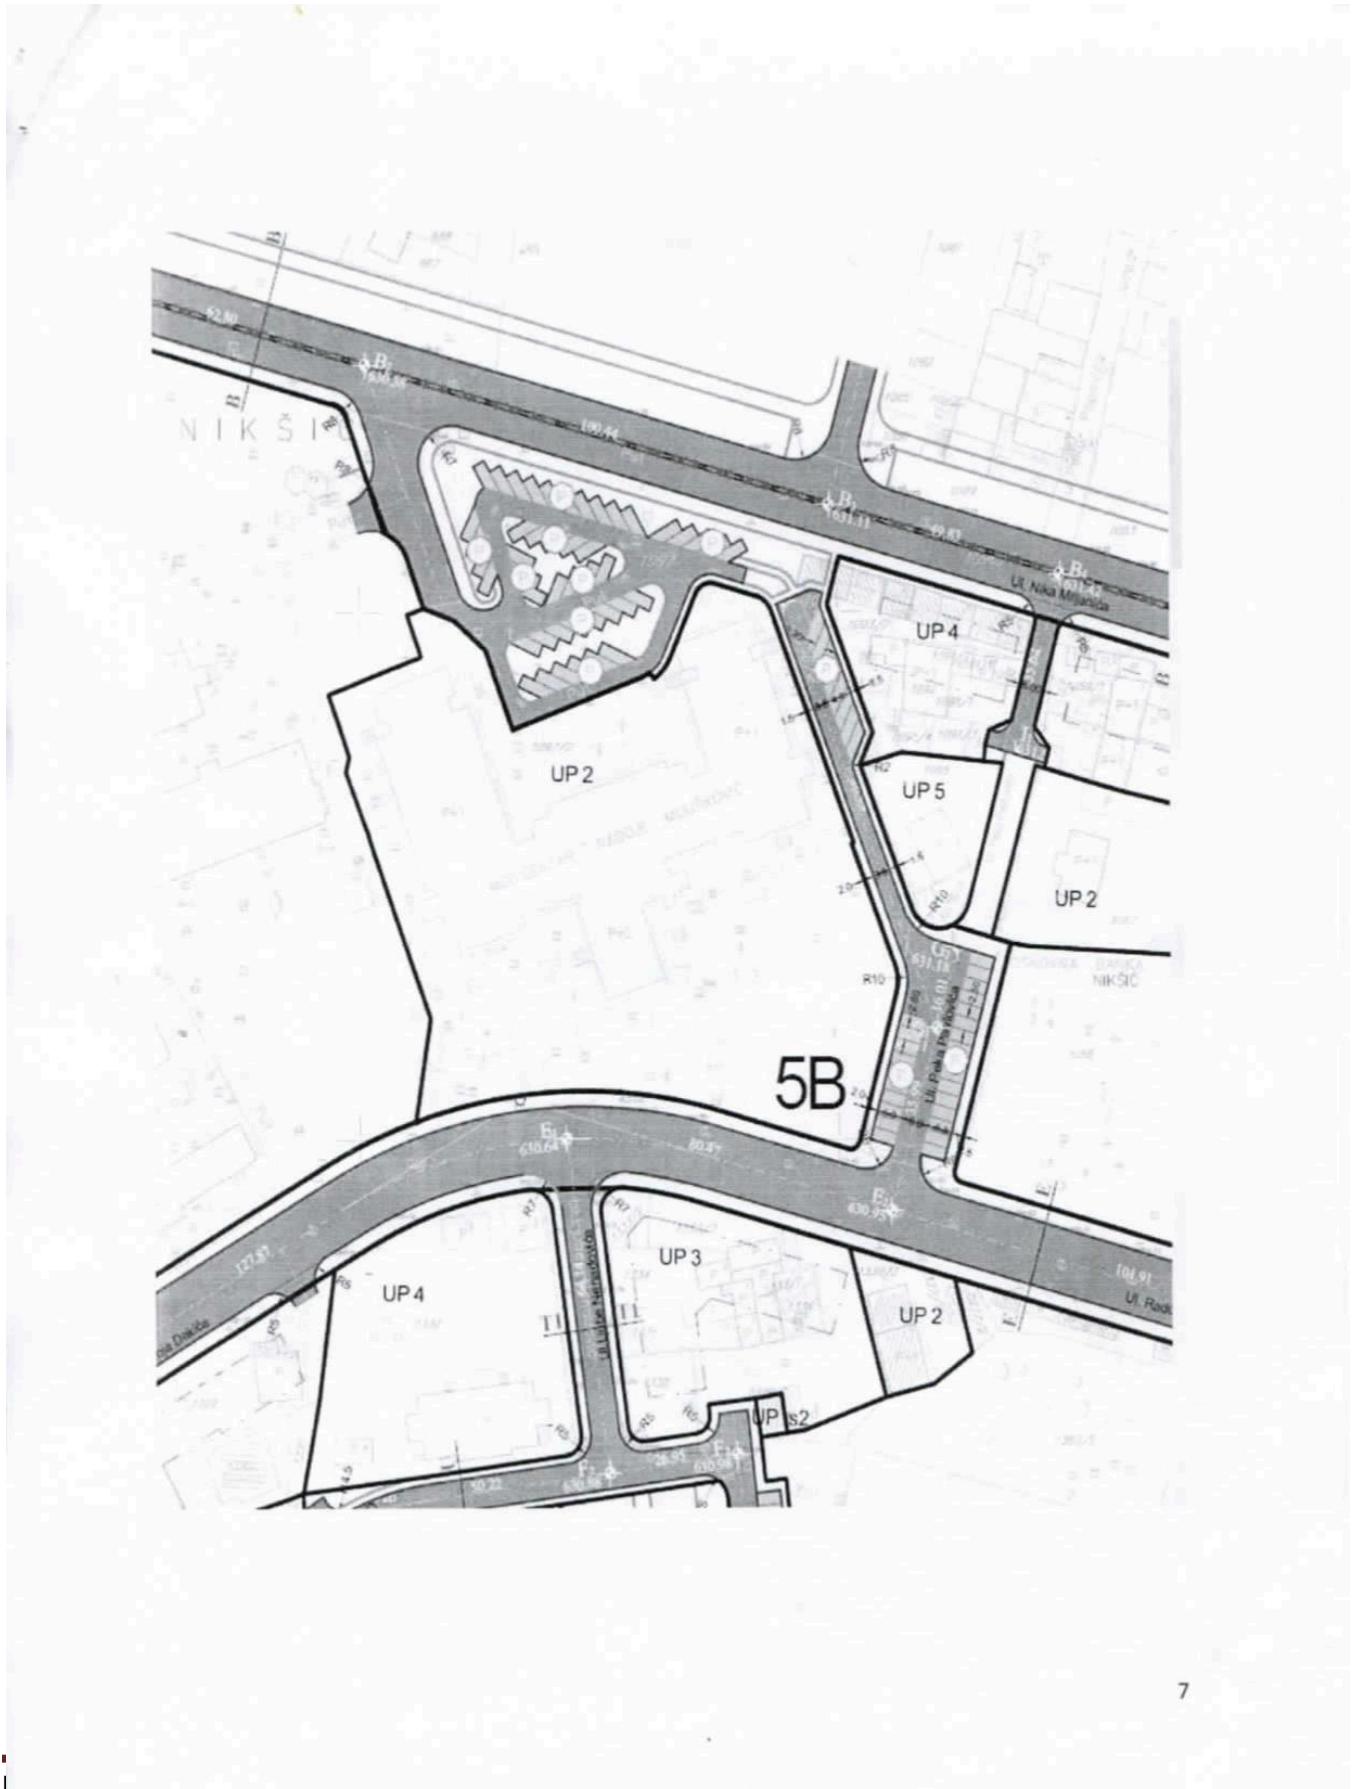

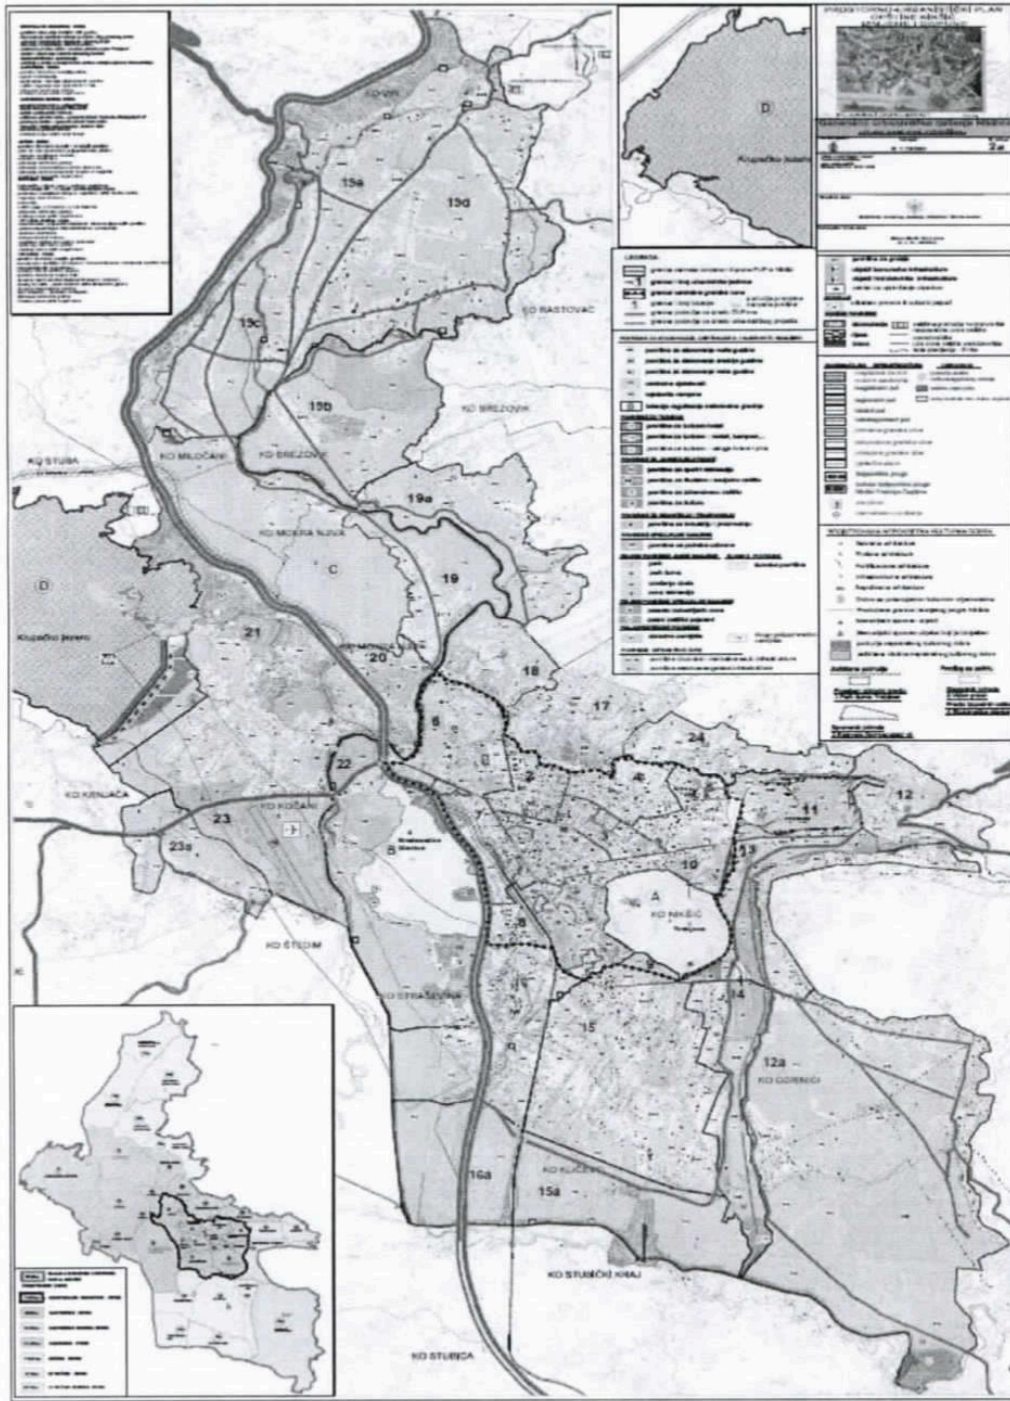

1/21/26, 10:44 AM

eKatastar

Korisnik: KORISNIK

Datum i vrijeme štampe: 21.01.2026 10:42

PODRUČNA JEDINICA
NIKŠIĆ

Datum: 21.01.2026 10:42

KO: NIKŠIĆ

LIST NEPOKRETNOSTI 3409 - IZVOD

Podaci o parceli							
Broj/podbroj	Broj zgrade	Plan Skica	Datum upisa	Potes ili ulica i kućni broj	Način korišćenja Osnov sticanja	Površina m ²	Prihod
1097/2	1	19 130/85		Nikšić	Dom zdravlja VIŠE OSNOVA	2830	0.00
1097/2		19 30/2004		Nikšić	Dvorište VIŠE OSNOVA	8250	0.00

Podaci o vlasniku ili nosiocu prava			
Matični broj - ID broj	Naziv nosioca prava - adresa i mjesto	Osnov prava	Obim prava
*	CRNA GORA *	Svojina	1/1
*	VLADA CRNE GORE *	Raspolaganje	1/1

Podaci o objektima i posebnim djelovima objekta					
Broj/podbroj	Broj zgrade	Način korišćenja Osnov sticanja Sobnost	PD Godina izgradnje	Spratnost/ Sprat Površina	Osnov prava Vlasnik ili nosilac prava Adresa, Mjesto
1097/2	1	Prihvatište za djecu i omlad VIŠE OSNOVA	976	JEDNOSPATNA ZGRADA 5604	Upravljanje 1/1 Min.zdravlja.C.G.JZU DOM ZDRAVLJA * * Raspolaganje 1/1 VLADA CRNE GORE * * Svojina 1/1 CRNA GORA * *



Crna Gora
OPŠTINA NIKŠIĆ
Sekretarijat za komunalne poslove i
saobraćaj
Broj: 09- 340-31
Nikšić, 16.02.2026.godine

SEKRETARIJAT ZA URBANIZAM I STAMBENE POSLOVE

OVDJE

PREDMET: Veza Vaš zahtjev br.07-350-103 od 27.10.2026.godine za izdavanje uslova iz nadležnosti ovog Sekretarijata za izradu tehničke dokumentacije za promjenu stanja u prostoru – izgradnja pomoćnog objekta – ograde – tip 5 oko katastarske parcele broj 1097/2 KO Nikšić koja čini dio urbanističke parcele UP2 blok UB5 KO Nikšić, u obuhvatu DUP-a „Centar“ („Službeni list Crne Gore“-opštinski propisi br.50/18), investitora „JZU Dom zdravlja Nikšić“ iz Nikšića



Na osnovu člana 74 Zakona o planiranju prostora i izgradnji objekata („Službeni list CG” br.64/17, 44/18, 11/19, 82/20, 86/22 i 04/23), a u vezi sa članom 143 stav 2 Zakona o uređenju prostora („Službeni list CG” br. 019/25), člana 8 stav 6 i 7 Zakona o izgradnji objekata („Službeni list CG” br. 019/25) i podnjetog zahtjeva Sekretarijata za urbanizam i stambene poslove broj:09-340-31 od 28.01.2026.godine u predmetu izdavanja urbanističko - tehničkih uslova za izradu tehničke dokumentacije za promjenu stanja u prostoru – izgradnja pomoćnog objekta – ograde – tip 5 oko katastarske parcele broj 1097/2 KO Nikšić koja čini dio urbanističke parcele UP2 blok UB5 KO Nikšić, u obuhvatu DUP-a „Centar“ („Službeni list Crne Gore“-opštinski propisi br.50/18), investitora „JZU Dom zdravlja Nikšić“ iz Nikšića, Sekretarijat za komunalne poslove i saobraćaj *propisuje:*


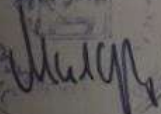
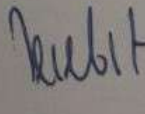
Da priključak na postojeću saobraćajnu infrastrukturu treba projektovati u skladu sa DUP-om „Centar“ („Službeni list Crne Gore“-opštinski propisi br.50/18), a prema grafičkom prilogu, koji je sastavni dio Urbanističko – tehničkih uslova Up/Io br.07-350-103 od 23.01.2026.godine izdatim od Sekretarijata za urbanizam i stambene poslove.

DOSTAVLJENO:

2 x Naslovu
1 x u spise predmeta
1 x a/a

OBRADILI:

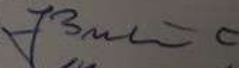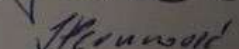Jasmina Bulajić 
Igor Perunović 

V.D. SEKRETARA
Milorad Zečević, dipl.ing.polj.




OBRAZAC 4**IZJAVA ODGOVORNOG PROJEKTANTA DA JE TEHNIČKA DOKUMENTACIJA
IZRAĐENA U SKLADU SA VAŽEĆIM PROPISIMA**

OBJEKAT¹ POMOĆNI OBJEKAT – TIP 5 - OGRADA
LOKACIJA² KP 1097/2 KO NIKŠIĆ, OPŠTINA NIKŠIĆ
VRSTA TEHNIČKE DOKUMENTACIJE³ IDEJNO RJEŠENJE
ODGOVORNI PROJEKTANT⁴ DOBRICA ADŽIĆ, dipl. ing. arh., Lic. br. 107/7 – 1790/2

IZJAVLJUJEM

Da je dio tehničke dokumentacije: ideno rješenje urađeno u skladu sa:

- Zakonom o izgradnji objekata i podzakonskim aktima donešenim na osnovu navedenog zakona;
- urbanističko-tehničkim uslovima;
- posebnim propisima koji direktno ili na drugi način utiču na osnovne uslove za objekte;
- pravilima struke.

Pod krivičnom i materijalnom odgovornošću izjavljujemo da su svi podaci navedeni u ovoj izjavi istiniti.

(elektronski potpis odgovornog projektanta)

DOBRICA ADŽIĆ
za projektanta odgovorno lice (ime)

(elektronski potpis odgovornog lica)

NIKŠIĆ, FEBRUAR 2026. GODINE
(mjesto i datum)

¹ Naziv projektovanog objekta

² Mjesto gradnje, planski dokument, urbanistička parcela, katastarska opština, katastarska parcela

³ Idejno rješenje, idejni projekat, glavni projekat, projekat izvedenog stanja, projekat održavanja

⁴ Ime i prezime odgovornog projektanta

PROJEKTNI ZADATAK

PROJEKTNI ZADATAK

Za izradu idejnog rješenja pomoćnog objekta – tip 5 - ograda

UVOD:

U svrhu izgradnje pomoćnog objekta potrebno je uraditi idejno rješenje. U cilju realizacije navedenih planova izvađeni su urbanističko-tehnički uslovi broj 07-350-103 od 23.01.2026. godine. izdati od strane Sekretarijata za uređenje prostora, zaštitu životne sredine, opština Nikšić.

SVRHA IZRADE TEHNIČKE DOKUMENTACIJE:

U cilju dobijanja saglasnosti gradskog arhitekta, neophodno je izraditi idejno rješenje i isto dostaviti nadležnim institucijama na dalju obradu i mišljenje.

PREDMET TEHNIČKE DOKUMENTACIJE:

OBJEKAT: Pomoćni objekat – tip 5 - ograda

LOKACIJA: KP 1079/2, KO Nikšić, opština Nikšić

INVESTITOR: JZU Dom zdravlja Nikšić

Predmet tehničke dokumentacije je izrada idejnog rešenja pomoćnog objekta - ograde, a u svrhu ograđivanja zelenih površina unutar dvorišta Doma zdravlja.

ARHITEKTONSKO-URBANISTIČKI USLOVI

Sa arhitektonsko - urbanističkog aspekta objekte treba uklopiti u ambijent već izgrađenih objekata slične namjene pri čemu su određeni parametri kojih se inženjer treba pridržavati:

- uslovi priključka na komunalnu infrastrukturu
- uslovi za uređenje građ. parcele
- uslovi za građenje objekata

Investitor

JZU Dom zdravlja Nikšić

TEKSTUALNA DOKUMENTACIJA

TEHNIČKI OPIS

Uvodne napomene:

Idejno rješenje je urađeno zbog dobijanja saglasnosti glavnog gradskog arhitekta u opštini Nikšić.

Osnov za izradu projektne dokumentacije su urbanističko-tehnički uslovi broj 07-350-103 od 23.01.2026. godine. izdati od strane Sekretarijata za uređenje prostora, zaštitu životne sredine, opština Nikšić i projektni zadatak koji je izdao investitor.

Projektna dokumentacija je urađena u skladu sa važećim propisima i normama u našem građevinarstvu. Na parceli je predviđena izgradnja stambenog objekta.

Investitor:

JUZ Dom zdravlja Nikšić

Lokacija:

Pomoćni objekat se nalaze na kat.parceli 1097/2 KO Nikšić, opština Nikšić. Teren je ravan, a prilaz parceli je sa južne strane. Objekat je pozicioniran tako da su mu glavni ulazi sa južne strane.

Objekat: namjena, spratnost, sadržaji

Osnovna funkcija novoplaniranje ograde je zaštita zelenih površina.

Pozicija ograde su date u grafičkom prikazu.

Ograda je projektovana od metlanih profila, međusobno varenih ili kovanih.

Osnovni stub je od metalnih kutija 40x40mm, na koji se vezuje ispuna od vertikalnih metalnih profila, kvadratnog firkanta punog profila, 16 mm debljine, na razmaku elemenata od 14 cm osno. Vertikalni elementi su međusobno povezani sa dva elementa flahova debljine 5 mm, širine 30 mm.

Visina ograde iznad kote terena je 70 cm.

Vertikalni noseći stubovi, se ukopavaju u zemlju i do kote 10 cm se betoniraju, a ostatak rupe se popunjava zemljom iz iskopa.

Osnovni osni razmak stubova u jednom polju je 204 cm, dok se u zavisno od situacije na licu mjesta širina polja prilagođava.

Metlani elementi se farbaju u RAL boju 7016, tamno siva.

U Nikšiću, februar 2026. godine

sastavila :

Dobrica Adžić, dipl. ing. arh.




IZJAVA ODGOVORNOG PROJEKTANTA


Izjavljujem da je Idejno rješenje arhitektonskog projekta izrađeno u skladu sa smjernicama planskog dokumenta i urbanističko tehničkih uslova, za oblikovanje i materijalizaciju iz člana 55 stav 2 tačka 3 i stav 3 zakona i osnovnih urbanističkih parametara.






Dobrica Adžić, dipl.ing.arh.

GRAFIČKA DOKUMENTACIJA

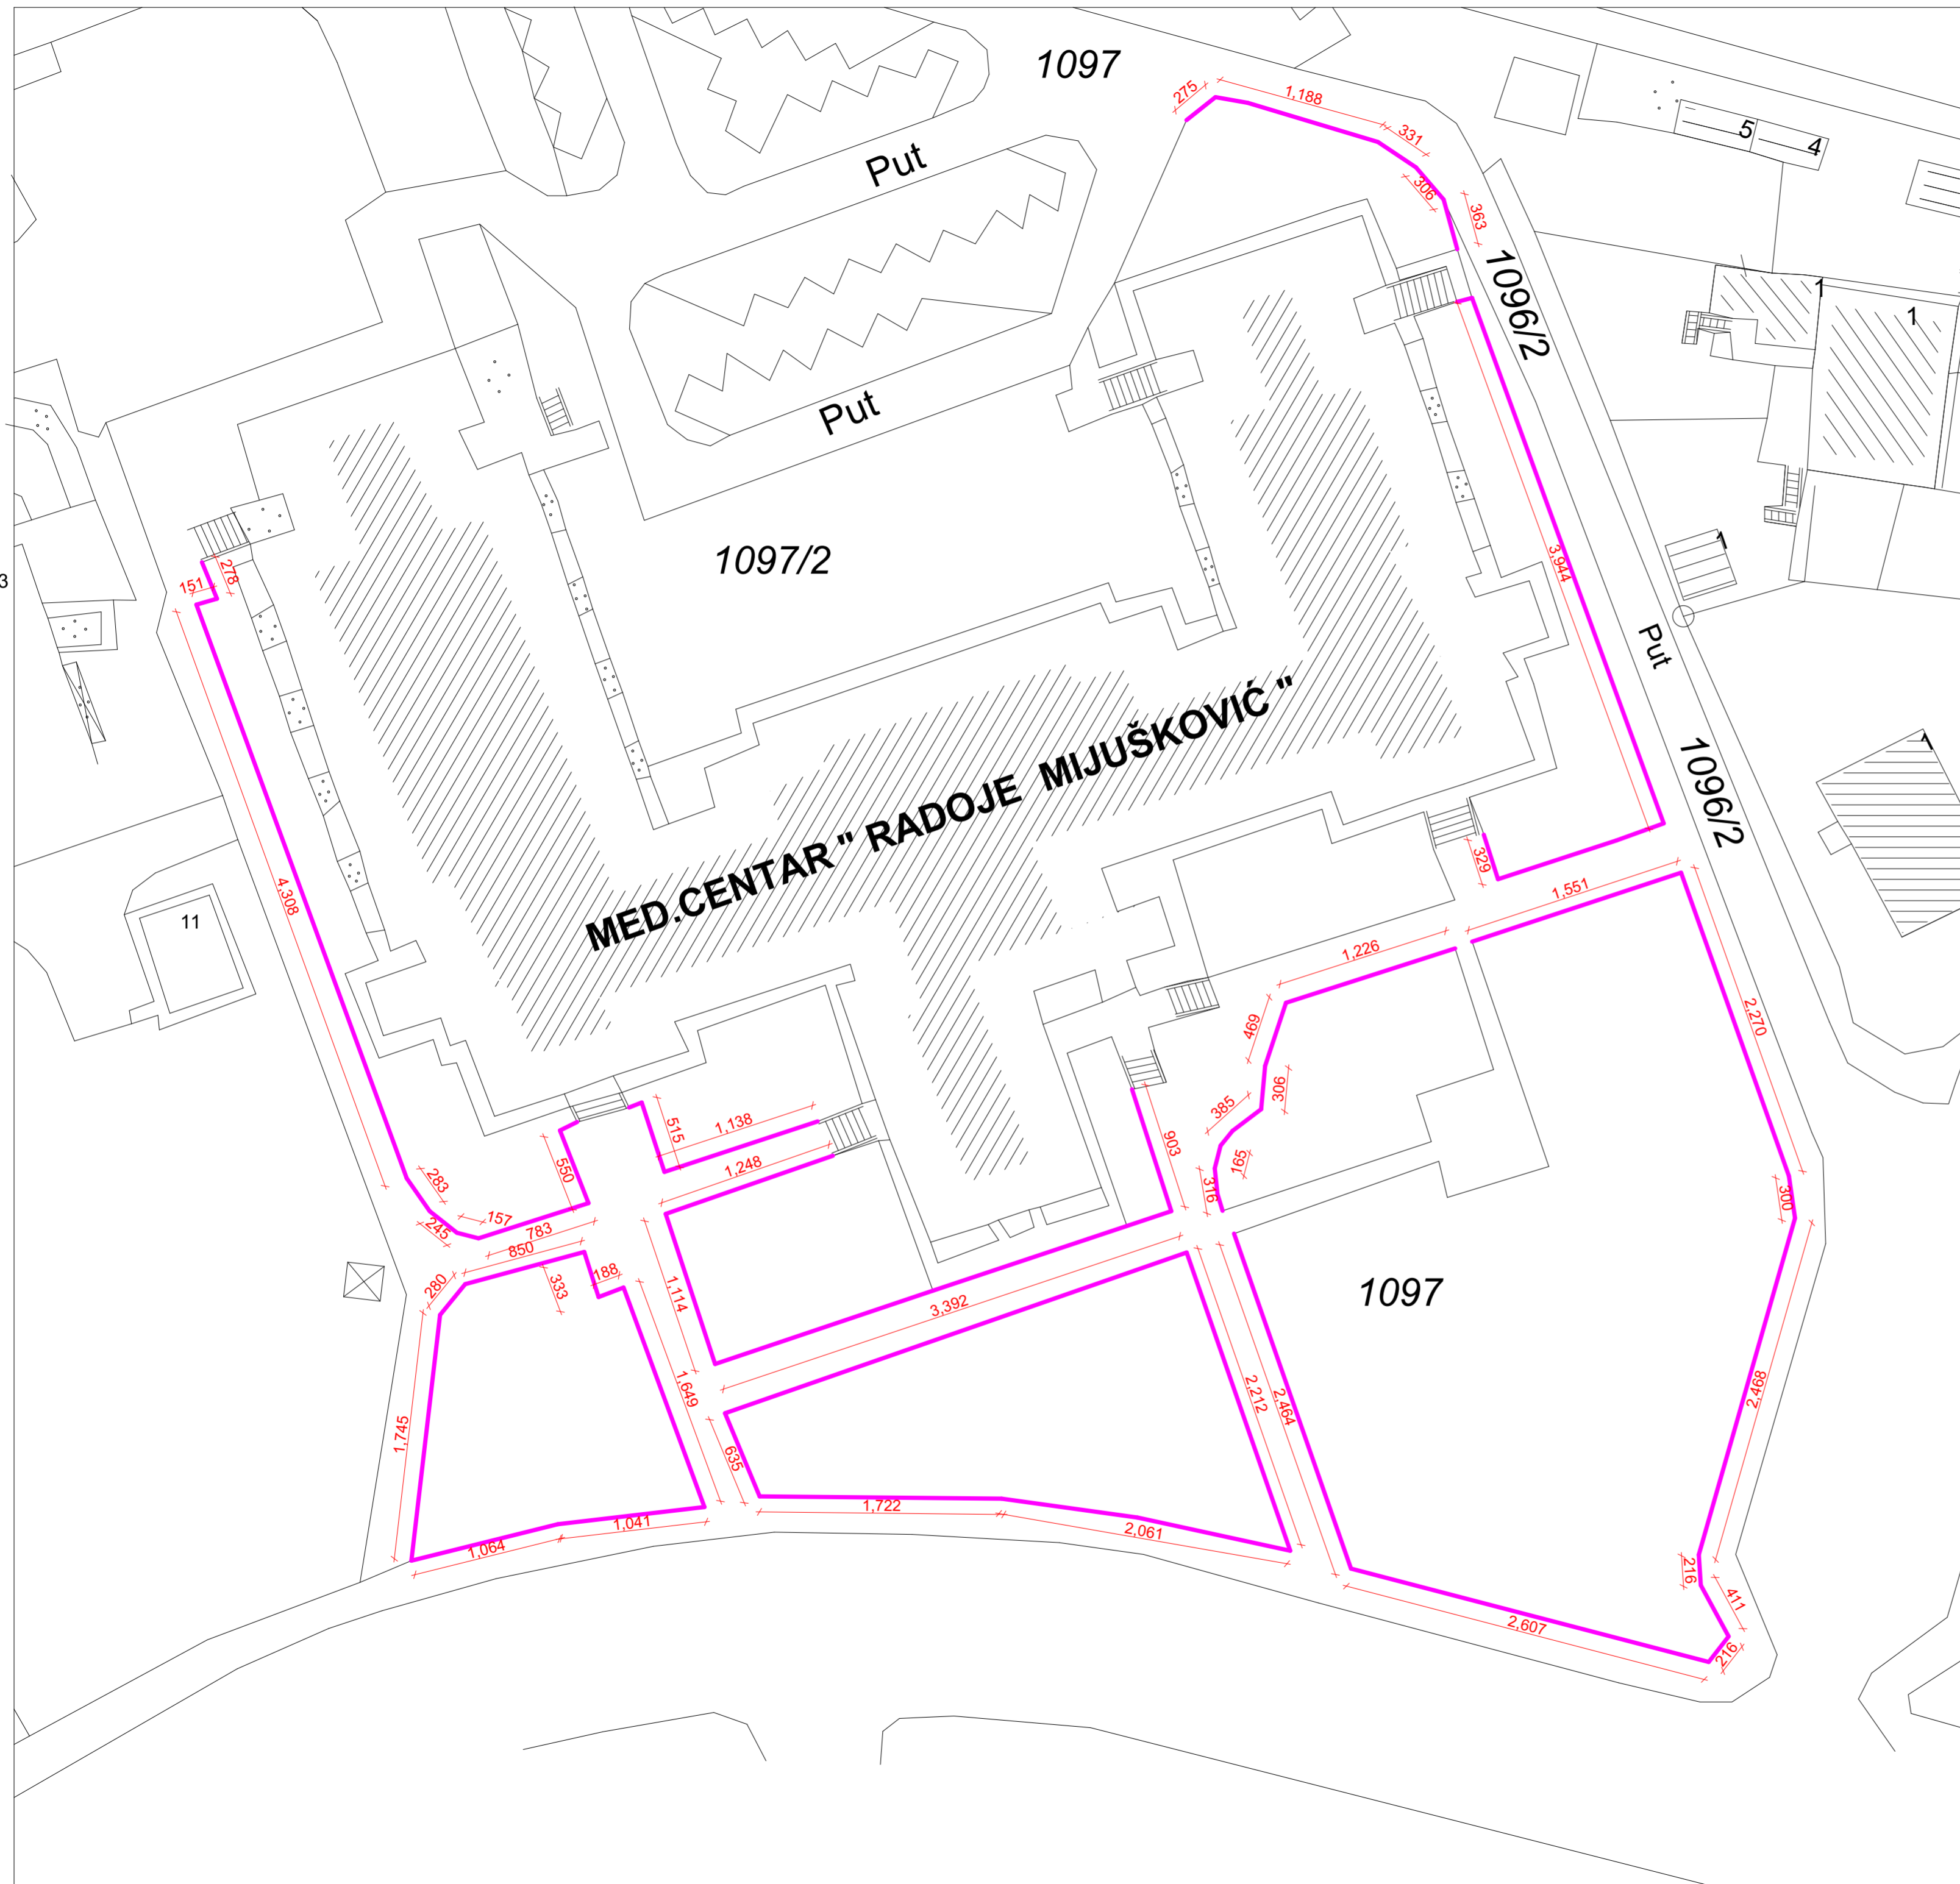


PROJEKTANT:  <small>LISINA NIKŠIĆ d.o.o. - Podgorički put bb 81400 Nikšić - Proizvodnja projektovanja inženjering trgovina i usluge tel: ++382(0)20 251247, 2194113 faks: 251249, žiro račun: 535-16181 PIB: 02178109 400PDV broj: 4031000403</small>		INVESTITOR: „JZU Dom zdravlja Nikšić“	
Objekat: Pomoćni objekat tip 5 - ograda		Lokacija: KP 1097/2, UP2 blok UB5, KO Nikšić, opština Nikšić	
Autor projekta: Dobrica Adžić dipl.ing.arh. <i>Adžić</i>		Vrsta tehničke dokumentacije: Idejno rješenje	
Vodeći projektant: Dobrica Adžić dipl.ing.arh. <i>Adžić</i>		Dio tehničke dokumentacije: Arhitektura	
Odgovorni projektant: Dobrica Adžić dipl.ing.arh. <i>Adžić</i>		Razmjera: 1:400	
Saradnik/ci: Maša Bečanović BSc arh. <i>M. Bečanović</i>		Prilog: Situacija	Br. priloga/Br. strane: 2
Datum izrade i M. P.: 29 februar 2026.		Datum revizije i M. P.: 30	

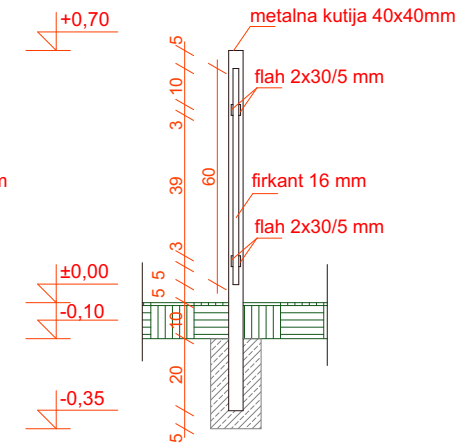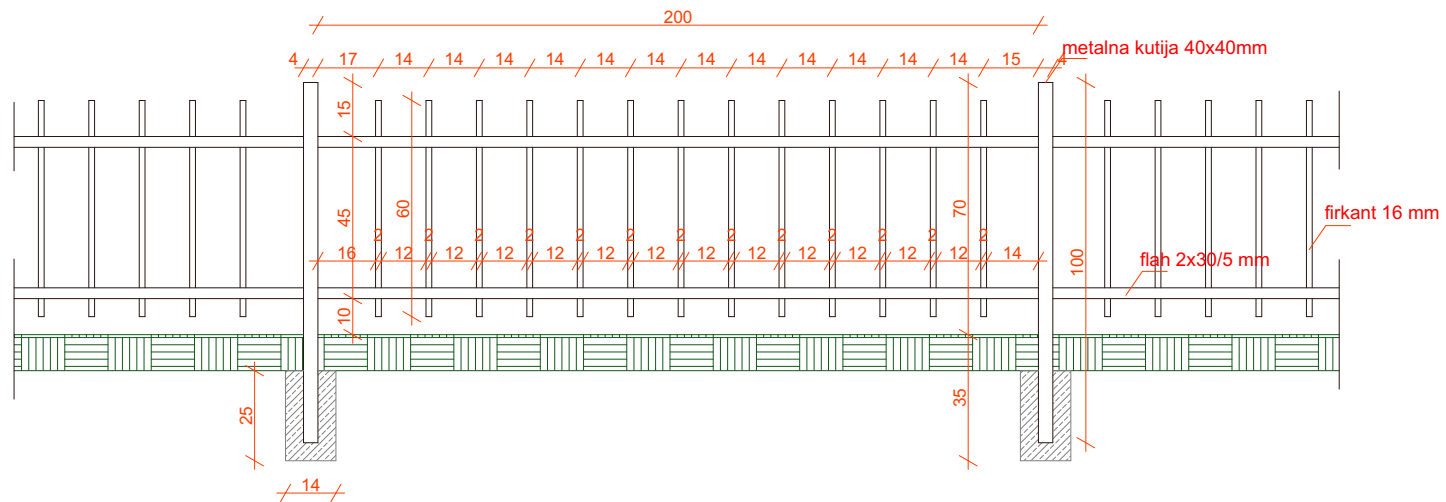

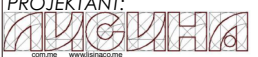PROJEKTANT:  <small>kompanija inženjerske službe</small> <small>Nikšić, d.o.o. - Podgorički put bb, 81400 Nikšić - Proizvodnja projektovanje inženjering trgovina i usluge</small> <small>3820940 251247; 213413 faks 251248; žiro račun: 535-16181; PIB 02178109; 402P/DV broj 49/31-00040.3</small>		INVESTITOR: „JZU Dom zdravlja Nikšić“	
Objekat:	Pomoćni objekat tip 5 - ograda	Lokacija: KP 1097/2, UP2 blok UB5, KO Nikšić, opština Nikšić	
Autor projekta:	Dobrica Adžić dipl.ing.arh. <i>Adžić</i>	Vrsta tehničke dokumentacije: Idejno rješenje	
Vodeći projektant:	Dobrica Adžić dipl.ing.arh. <i>Adžić</i>	Dio tehničke dokumentacije: Arhitektura	
Odgovorni projektant:	Dobrica Adžić dipl.ing.arh. <i>Adžić</i>	Razmjera: 1400	Br. priloga: 2
Saradnik/ci:	Maša Bečanović BSc arh. <i>M. Bečanovic</i>	Prilog: Situacija	Br. strane: 2
Datum izrade i M. P.: 29 februar 2026		Datum revizije i M. P.: 30	



PROJEKTANT:  <small>kompanija www.avguna.com.me</small> <small>Niškić d.o.o. - Podgorički put bb 81400 Niškić - Posrednička projekovanje inženjering trgovina i usluge</small> <small>3820940 251247; 213413 faks 251248; žiro račun: 535-16181; PIB 02178109; 400PDV broj 4931000403</small>		INVESTITOR: „JZU Dom zdravlja Nikšić“	
Objekat:	Pomoćni objekat tip 5 - ograda	Lokacija: KP 1097/2, UP2 blok UB5, KO Nikšić, opština Nikšić	
Autor projekta:	Dobrica Adžić dipl.ing.arh. <i>Adžić</i>	Vrsta tehničke dokumentacije: Idejno rješenje	
Vodeći projektant:	Dobrica Adžić dipl.ing.arh. <i>Adžić</i>	Dio tehničke dokumentacije: Arhitektura	
Odgovorni projektant:	Dobrica Adžić dipl.ing.arh. <i>Adžić</i>	Razmjera: 1400	
Saradnik/ci:	Maša Bečanović BSc arh. <i>M. Bečanovic</i>	Prilog: Prikaz ograde	Br. priloga: 4
Datum izrade i M. P.: 29 februar 2026		Datum revizije i M. P.: 30	